


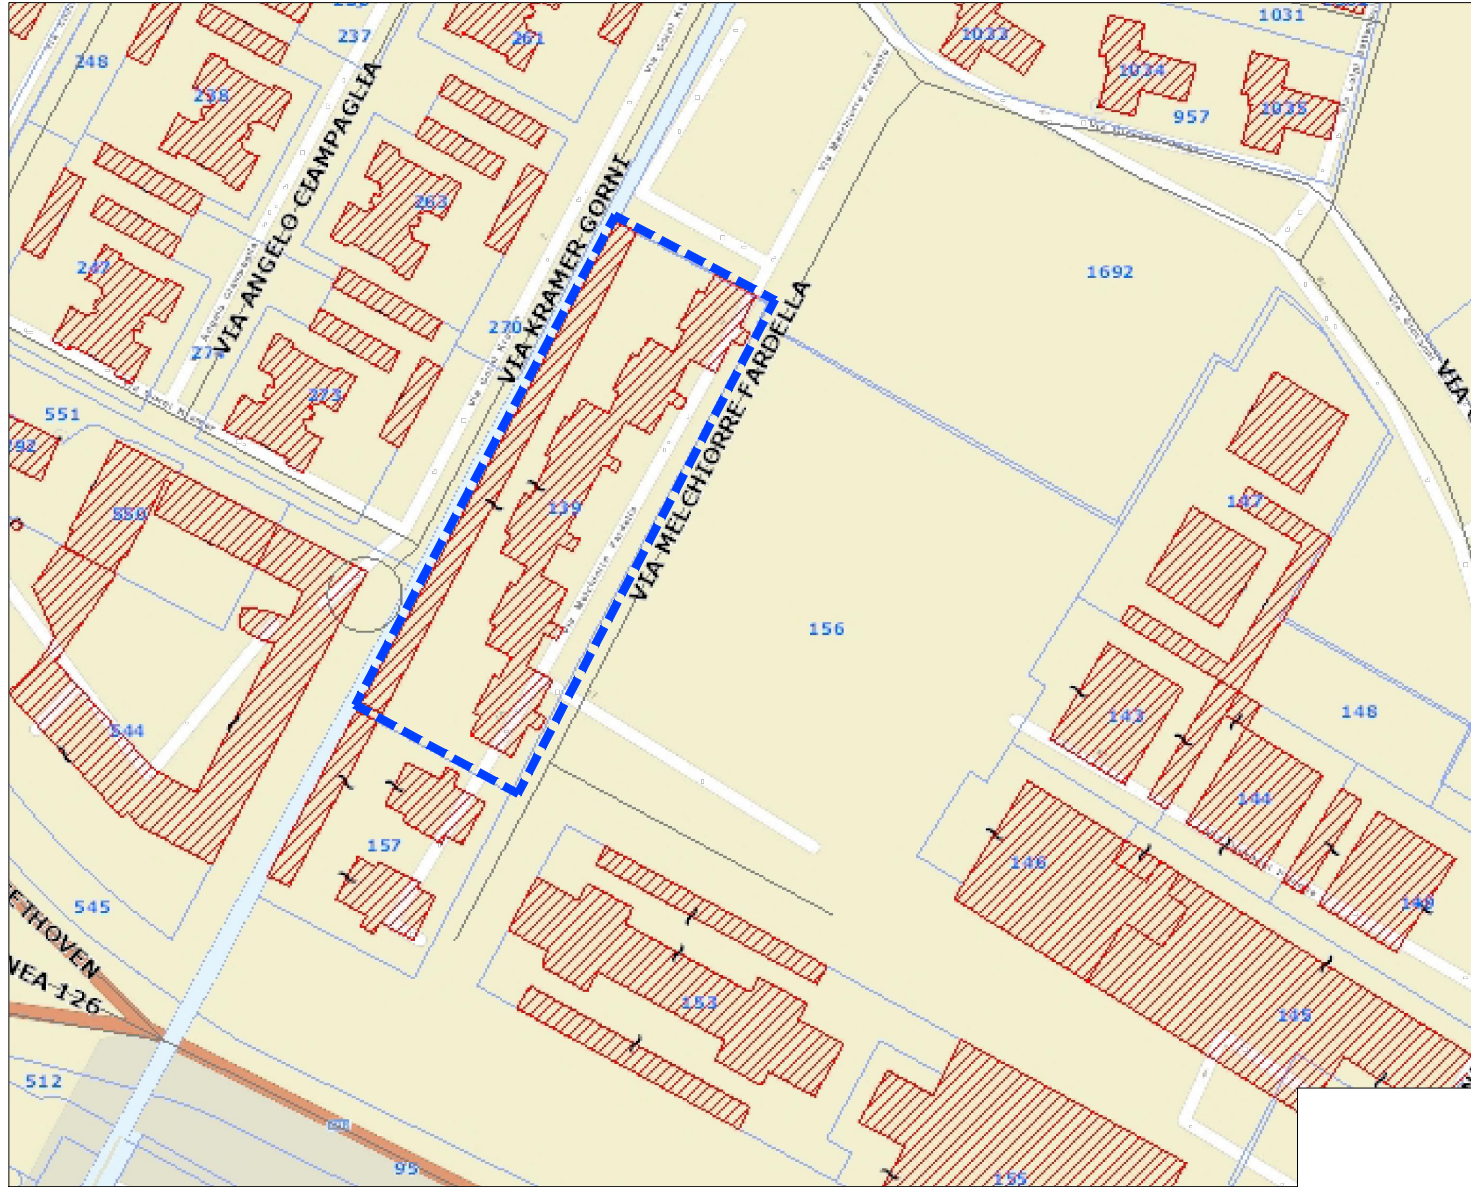

PLANIMETRIA CATASTALE scala 1:1000 – FOGLIO 159 MAPPALE 139



COMUNE di FERRARA

BANDO EPC RIQUALIFICAZIONE
16 FABBRICATI QUARTIERE KRASNODAR
FERRARA, Via Melchiorre Fardella n.4-14

Titolare della progettazione		Responsabile unico del procedimento	
 ACER FERRARA C.so V.Veneto, 7 - 44121 Ferrara Servizio Tecnico Dirigente: arch. M.Cenacchi Azienda con sistema qualità certificato in conformità alla normativa ISO 9001:2015		<u>ACER FERRARA Servizio tecnico: arch. M. Cenacchi</u>	
		Coordinamento generale progetto architettonico, strutturale e impianti	
		Progetto architettonico	
		Progetto strutture	
		Progetto impianti elettrici	
Progetto impianti meccanici			
Collaboratori			

PROGETTO PRELIMINARE

titolo elaborato	STATO ATTUALE: PLANIMETRIA GENERALE, PIANTE TIPO PROSPETTI E SEZIONE TIPO	cod. commessa	codice elaborato
		scala	
		AR-P-001-0	

REV 0	Emissione	Ottobre 2020			

STATO DI FATTO


- DATI CATASTALI: FOGLIO 159, MAPPALE 139
- ANNO DI COSTRUZIONE: 11 NOVEMBRE 1983
- N. ALLOGGI: 91
- DATI INDICI EDILIZI-URBANISTICI:
 - SUPERFICIE FONDIARIA mq. 6'061.40
 - SUPERFICIE COPERTA mq. 3'001.17
 - RAPPORTO COPERTURA: mq.0.49
 - SUPERFICIE UTILE LORDA: mq.11'468,85
 - VOLUME: mc. 33'832.40
 - ALTEZZA m.20.50
- TIPOLOGIA COSTRUTTIVA:
 - STRUTTURA VERTICALE SETTI IN C.A., TAMPONAMENTI IN LATERIZIO.
 - STRUTTURE ORIZZONTALI SOLAI IN PREDALLES + MASSETTO ALLEGGERITO
- FINITURE:
 - RIVESTIMENTO A CAPPOTTO DA cm.5
- TIPOLOGIA IMPIANTO RISCALDAMENTO: IMPIANTO CENTRALIZZATO
- TIPOLOGIA IMPIANTO ELETTRICO: ASCENSORE, ILLUMINAZIONE ESTERNA PARTI COMUNI.




PROSPETTO NORDOVEST




PROSPETTO SUDEST

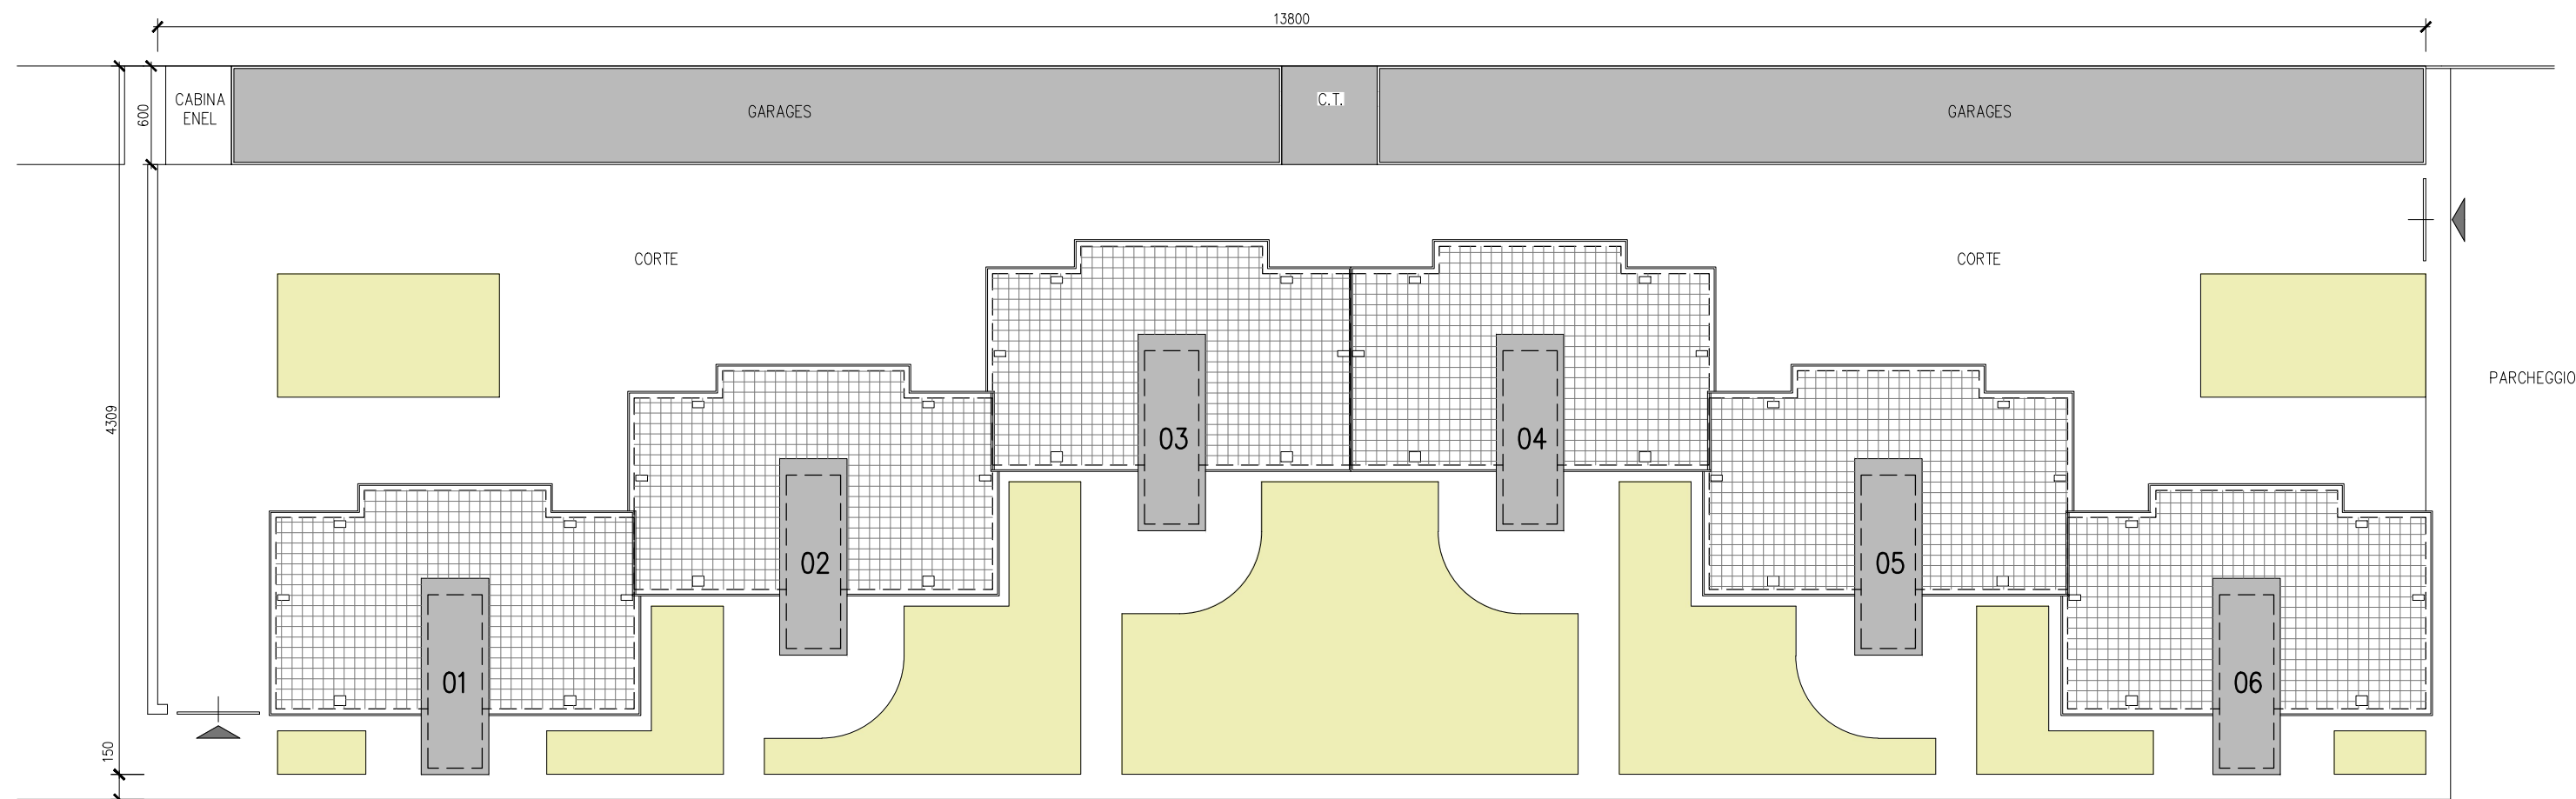


VIA FARDELLA
PLANIMETRIAGENERALE

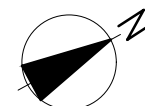

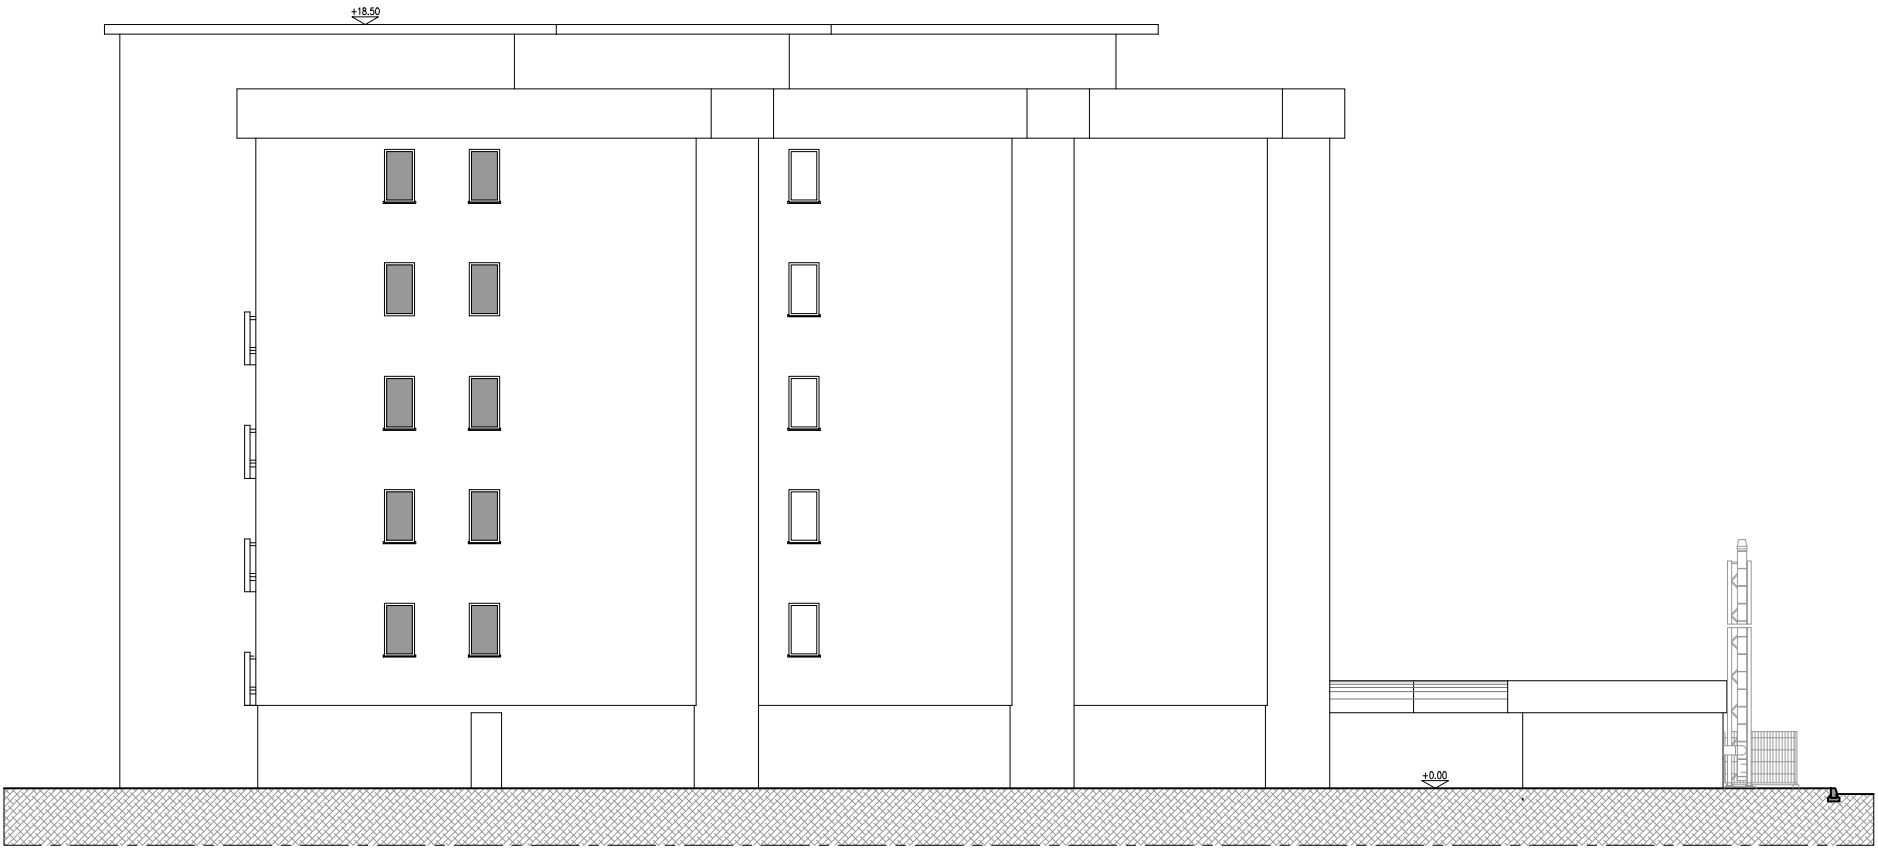


PROSPETTO NORDEST

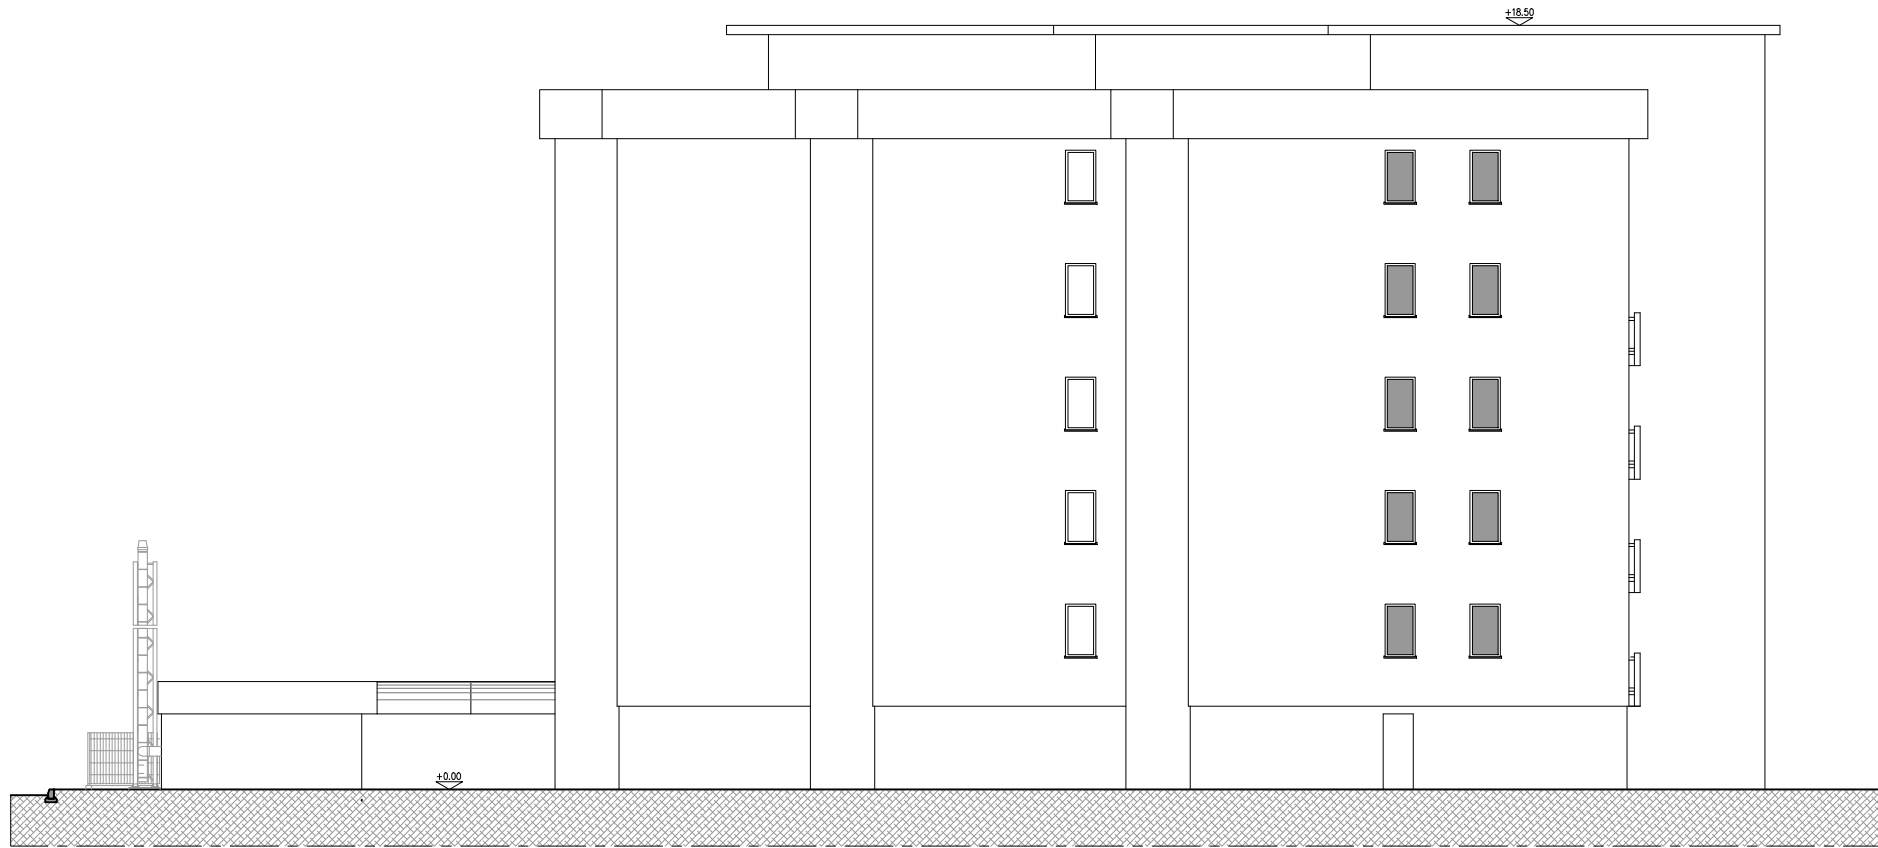



PROSPETTO SUDOVEST

TIPOLOGIA FABBRICATO SCALA 01

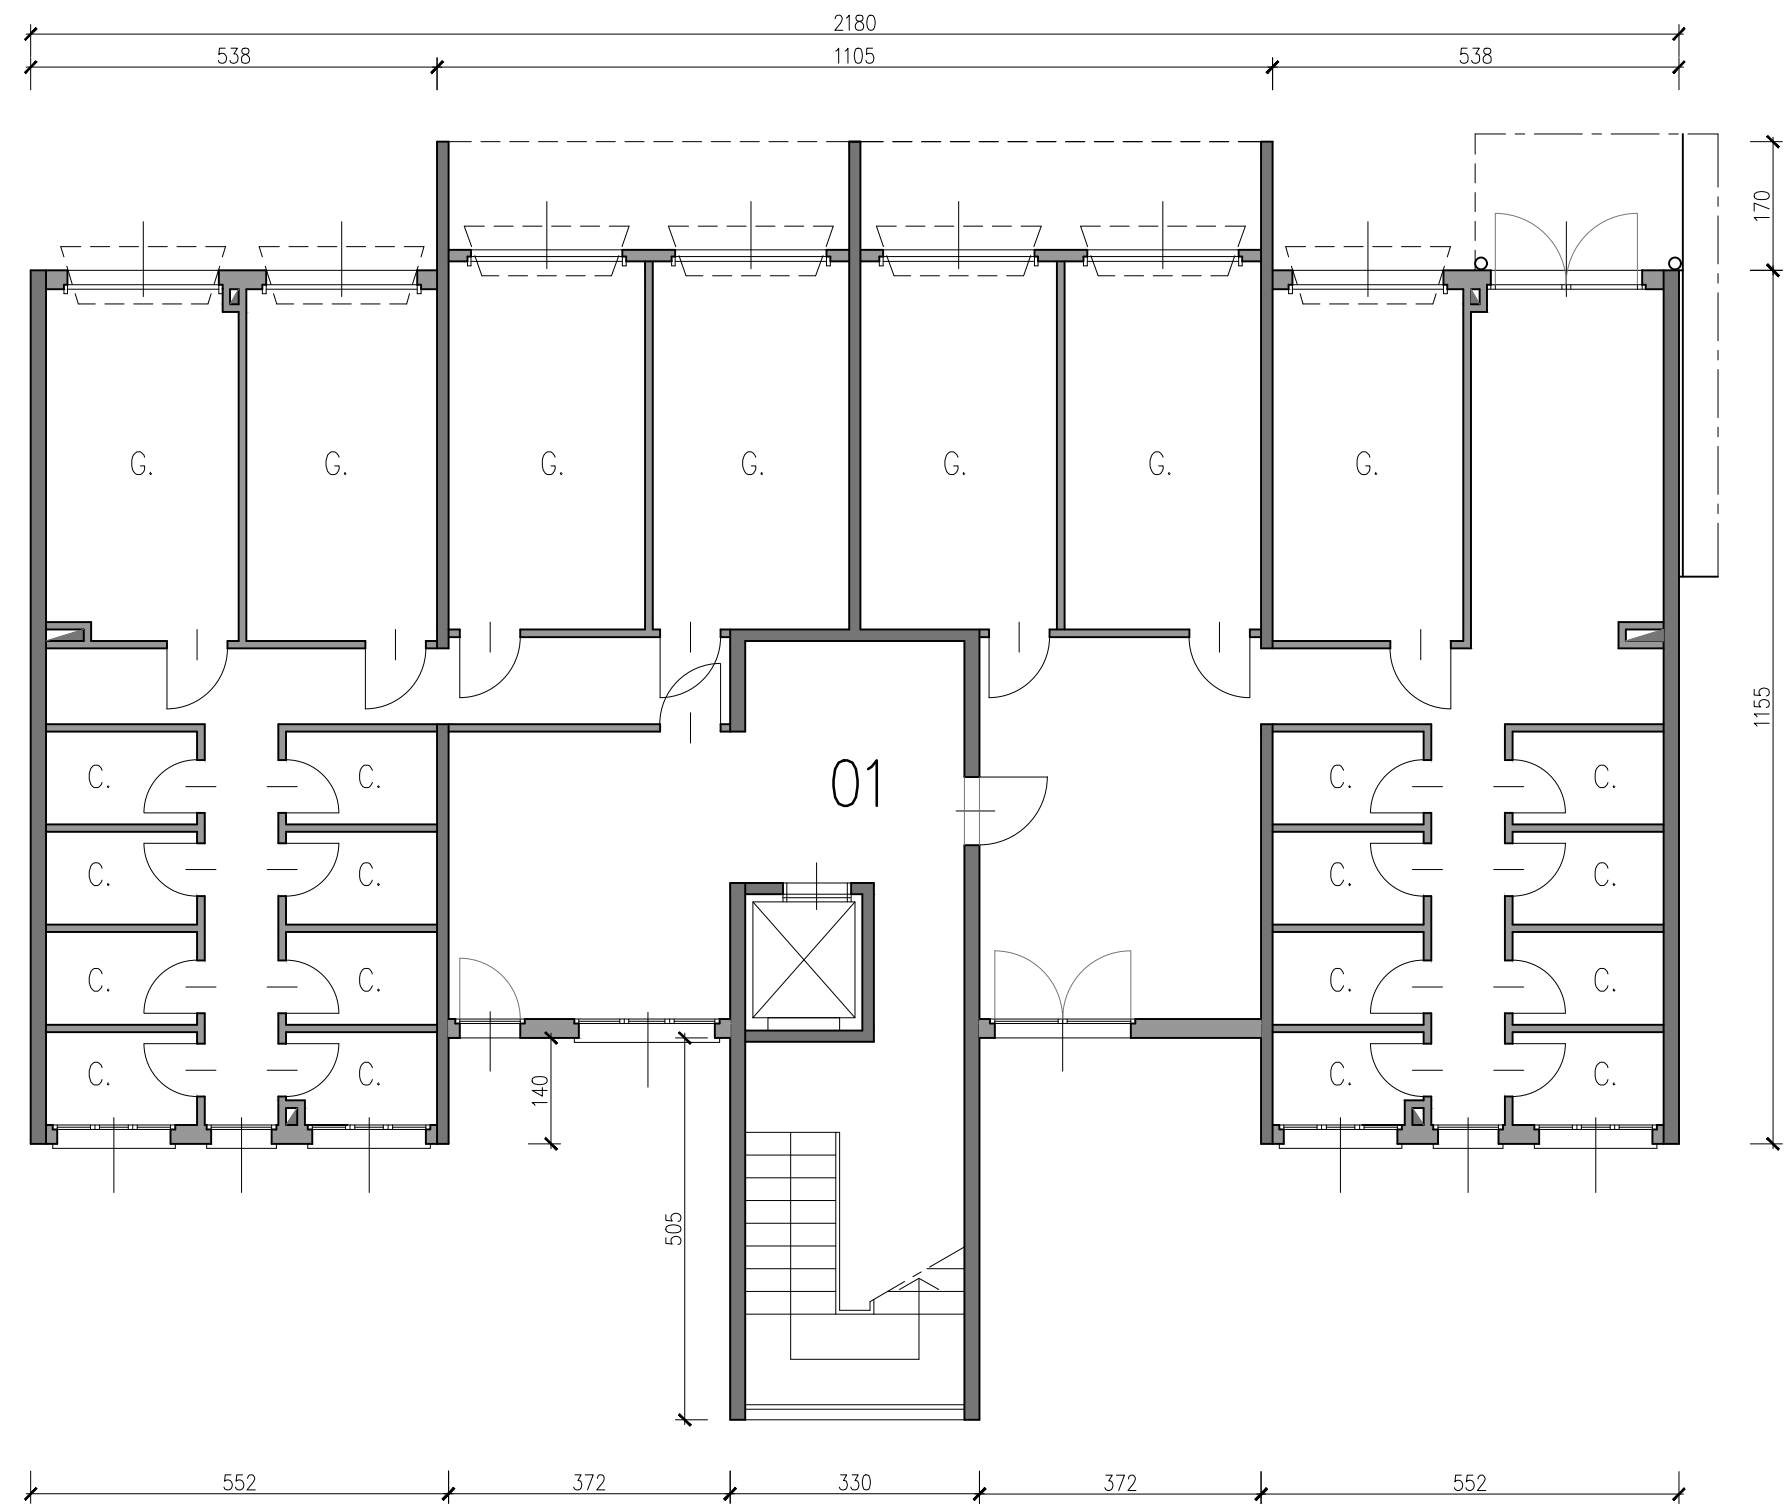



PIANO TERRA scala 1:100

TIPOLOGIA FABBRICATO SCALA 01

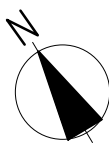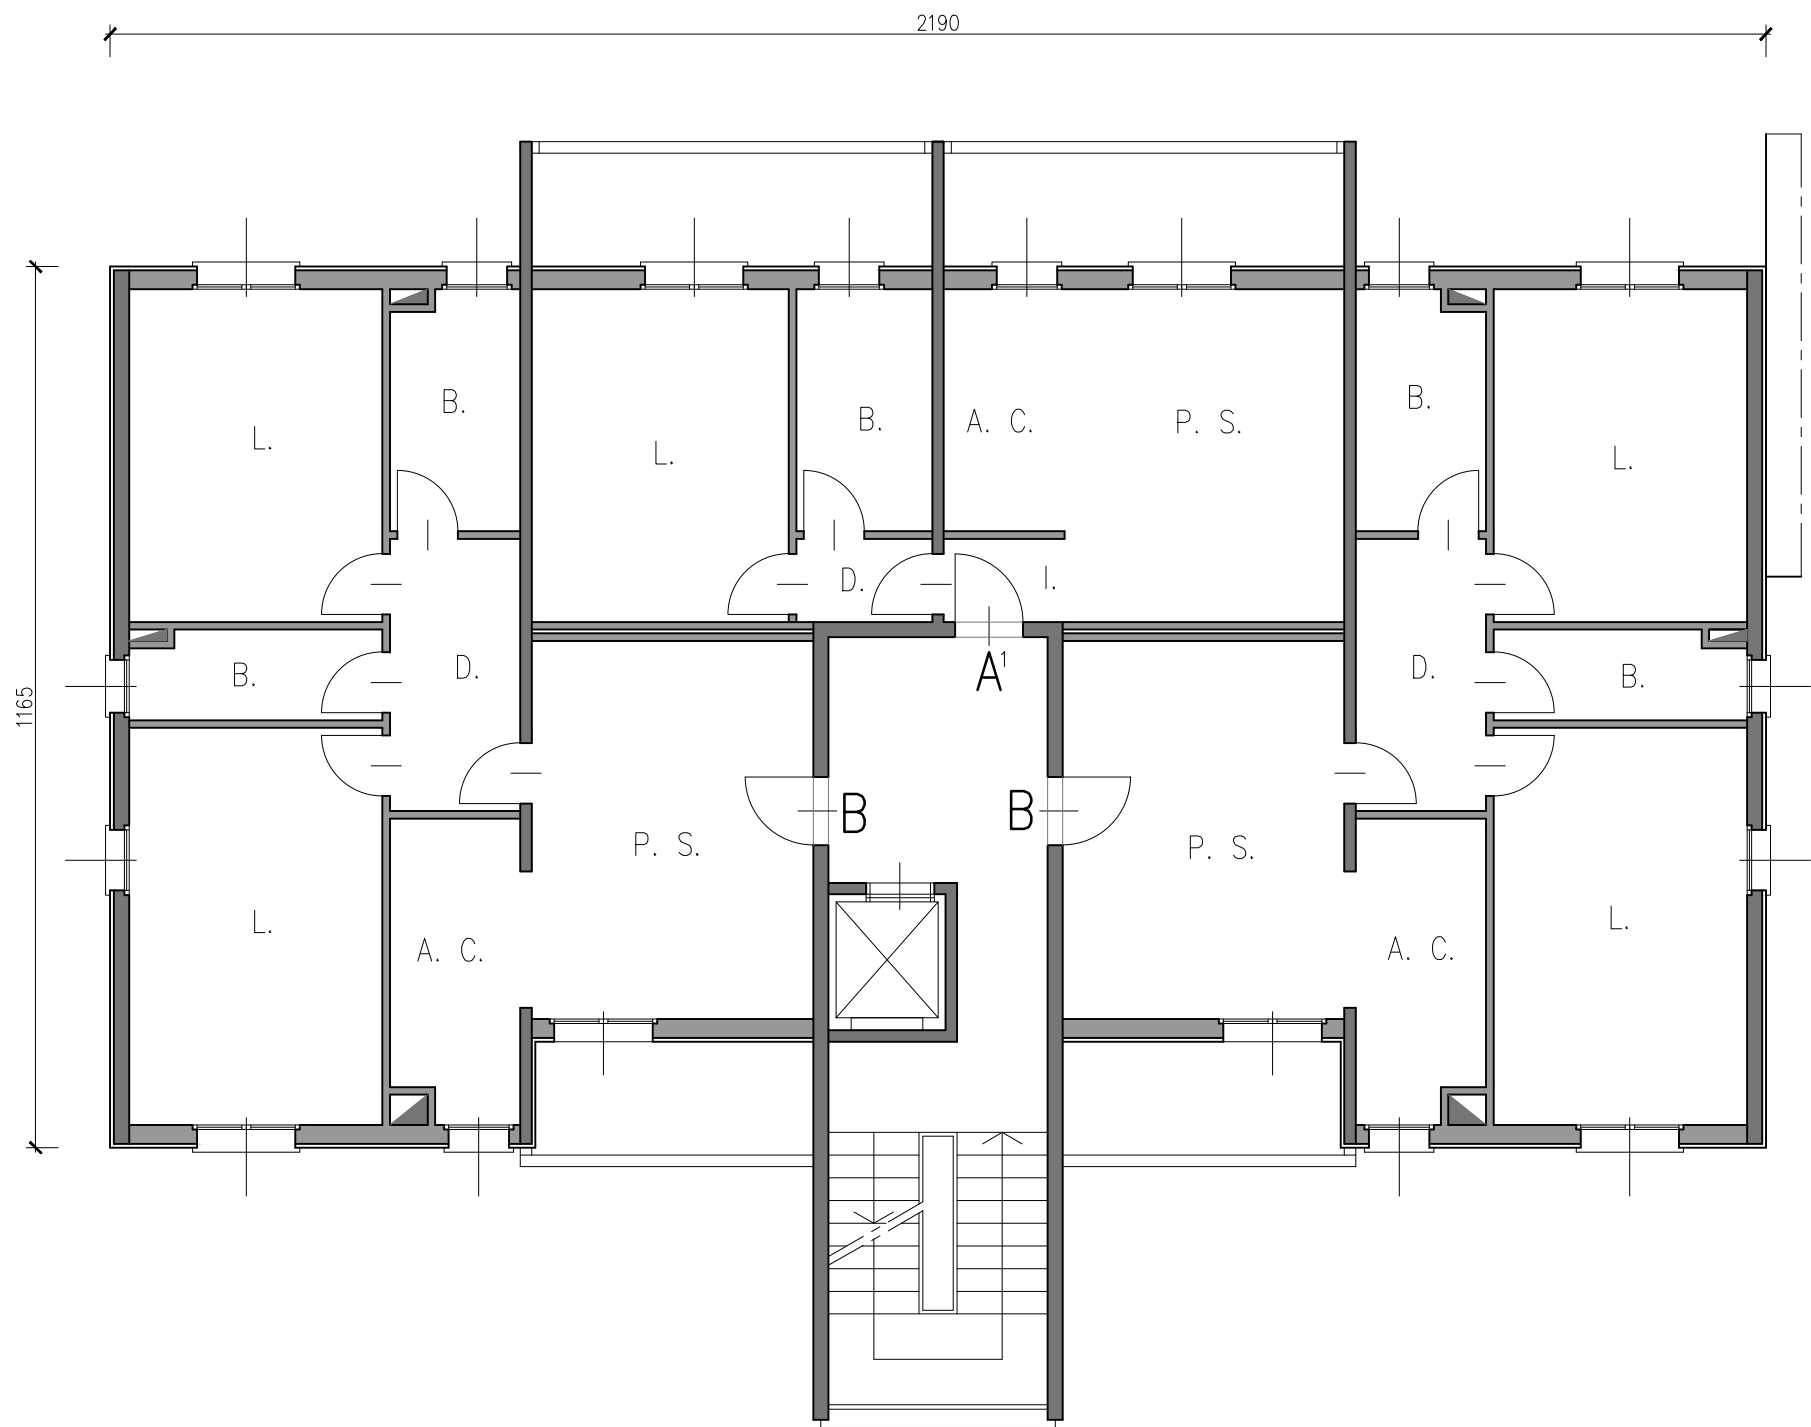


PIANO 1°-2°-3°-4°-5° scala 1:100

TIPOLOGIA FABBRICATO SCALA 02

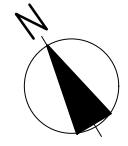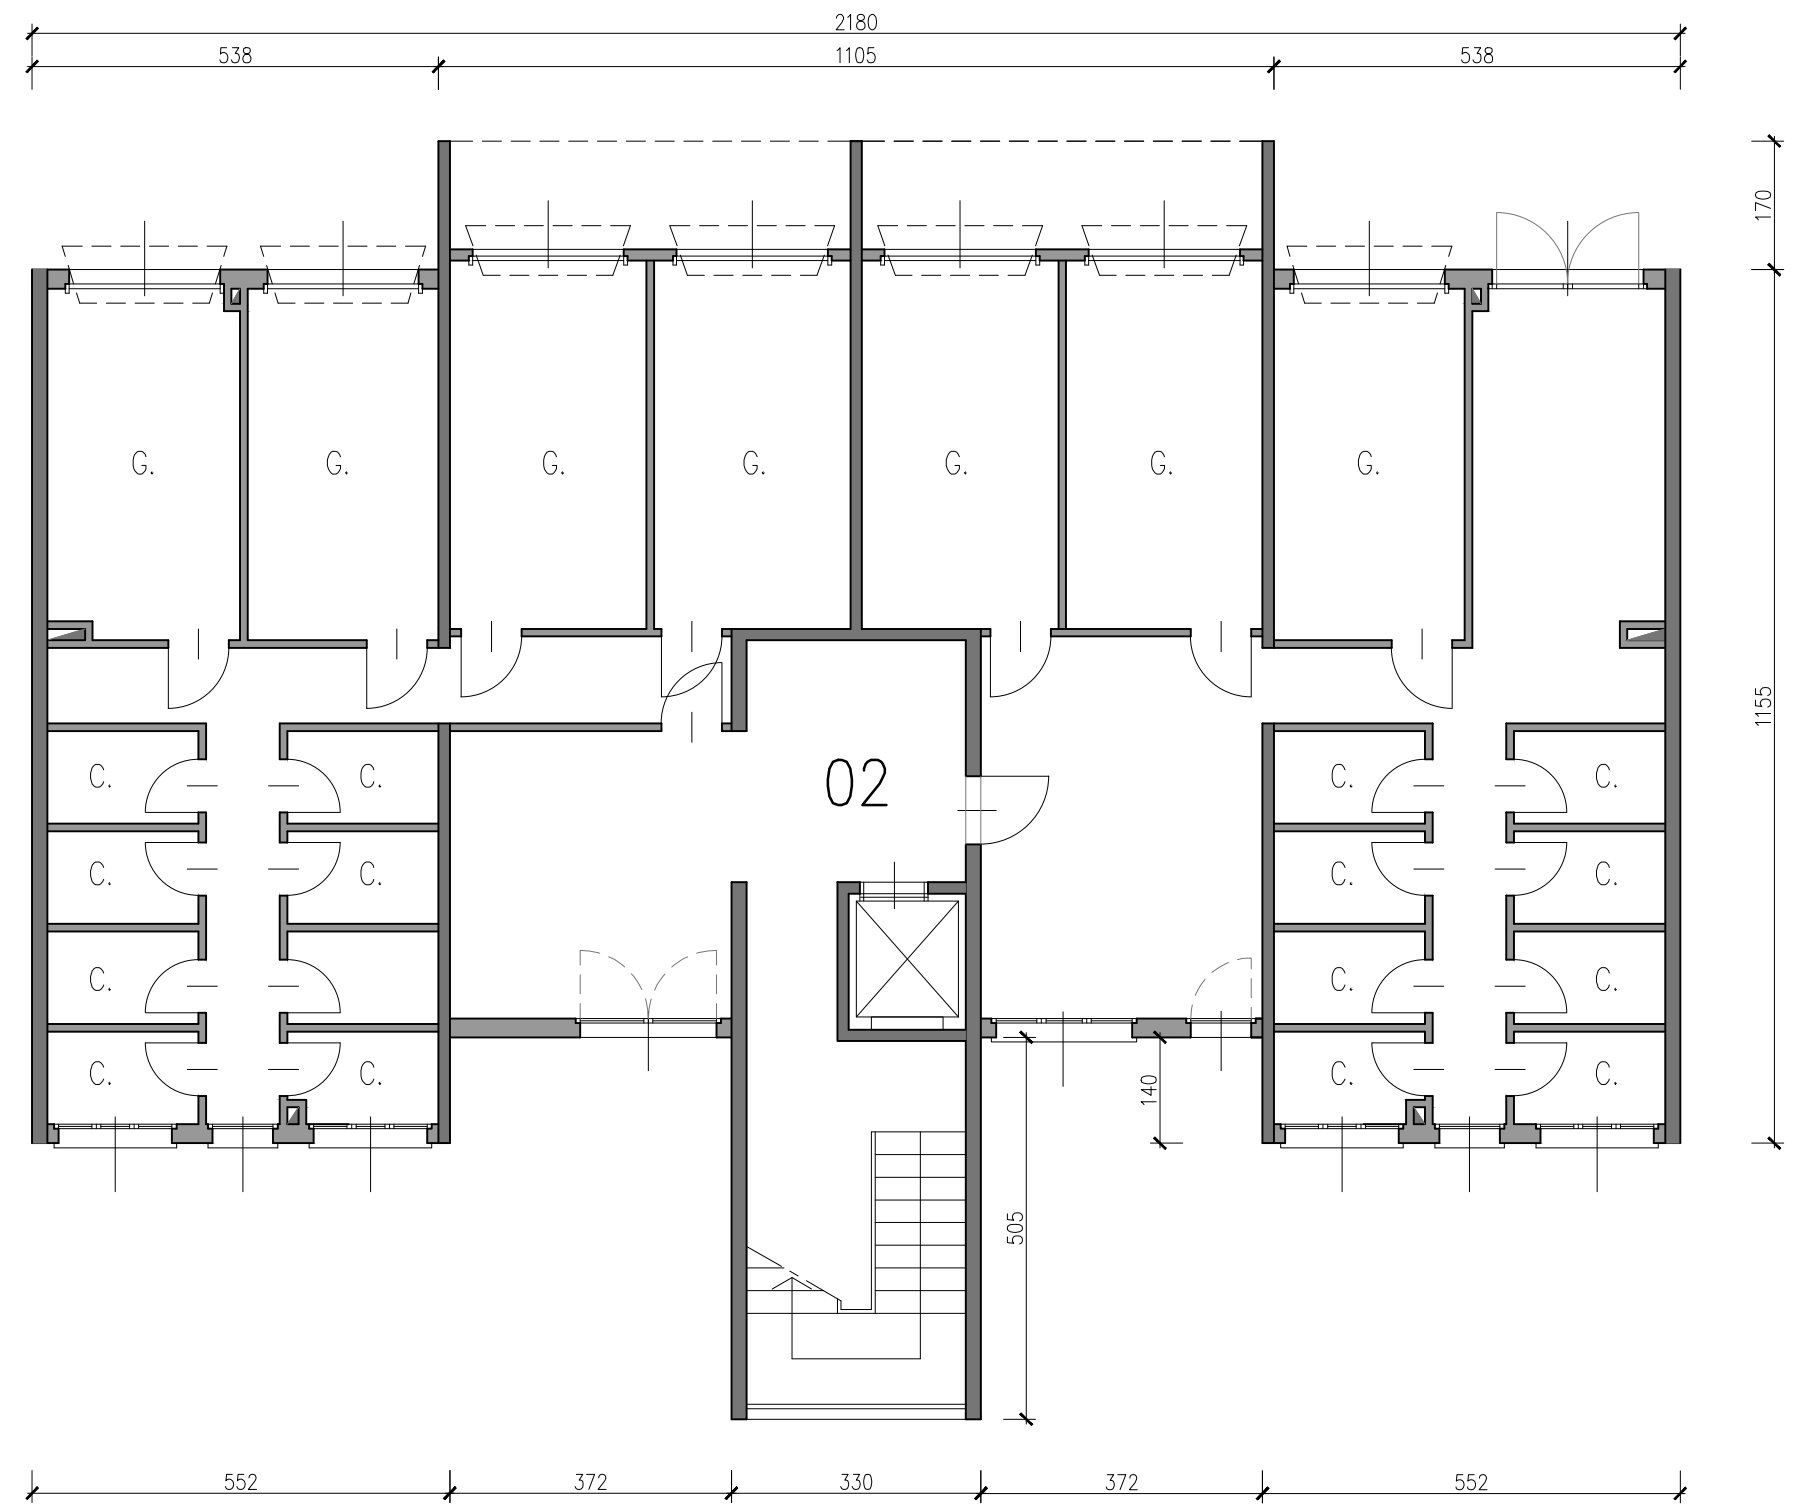


PIANO TERRA scala 1:100

TIPOLOGIA FABBRICATO SCALA 02

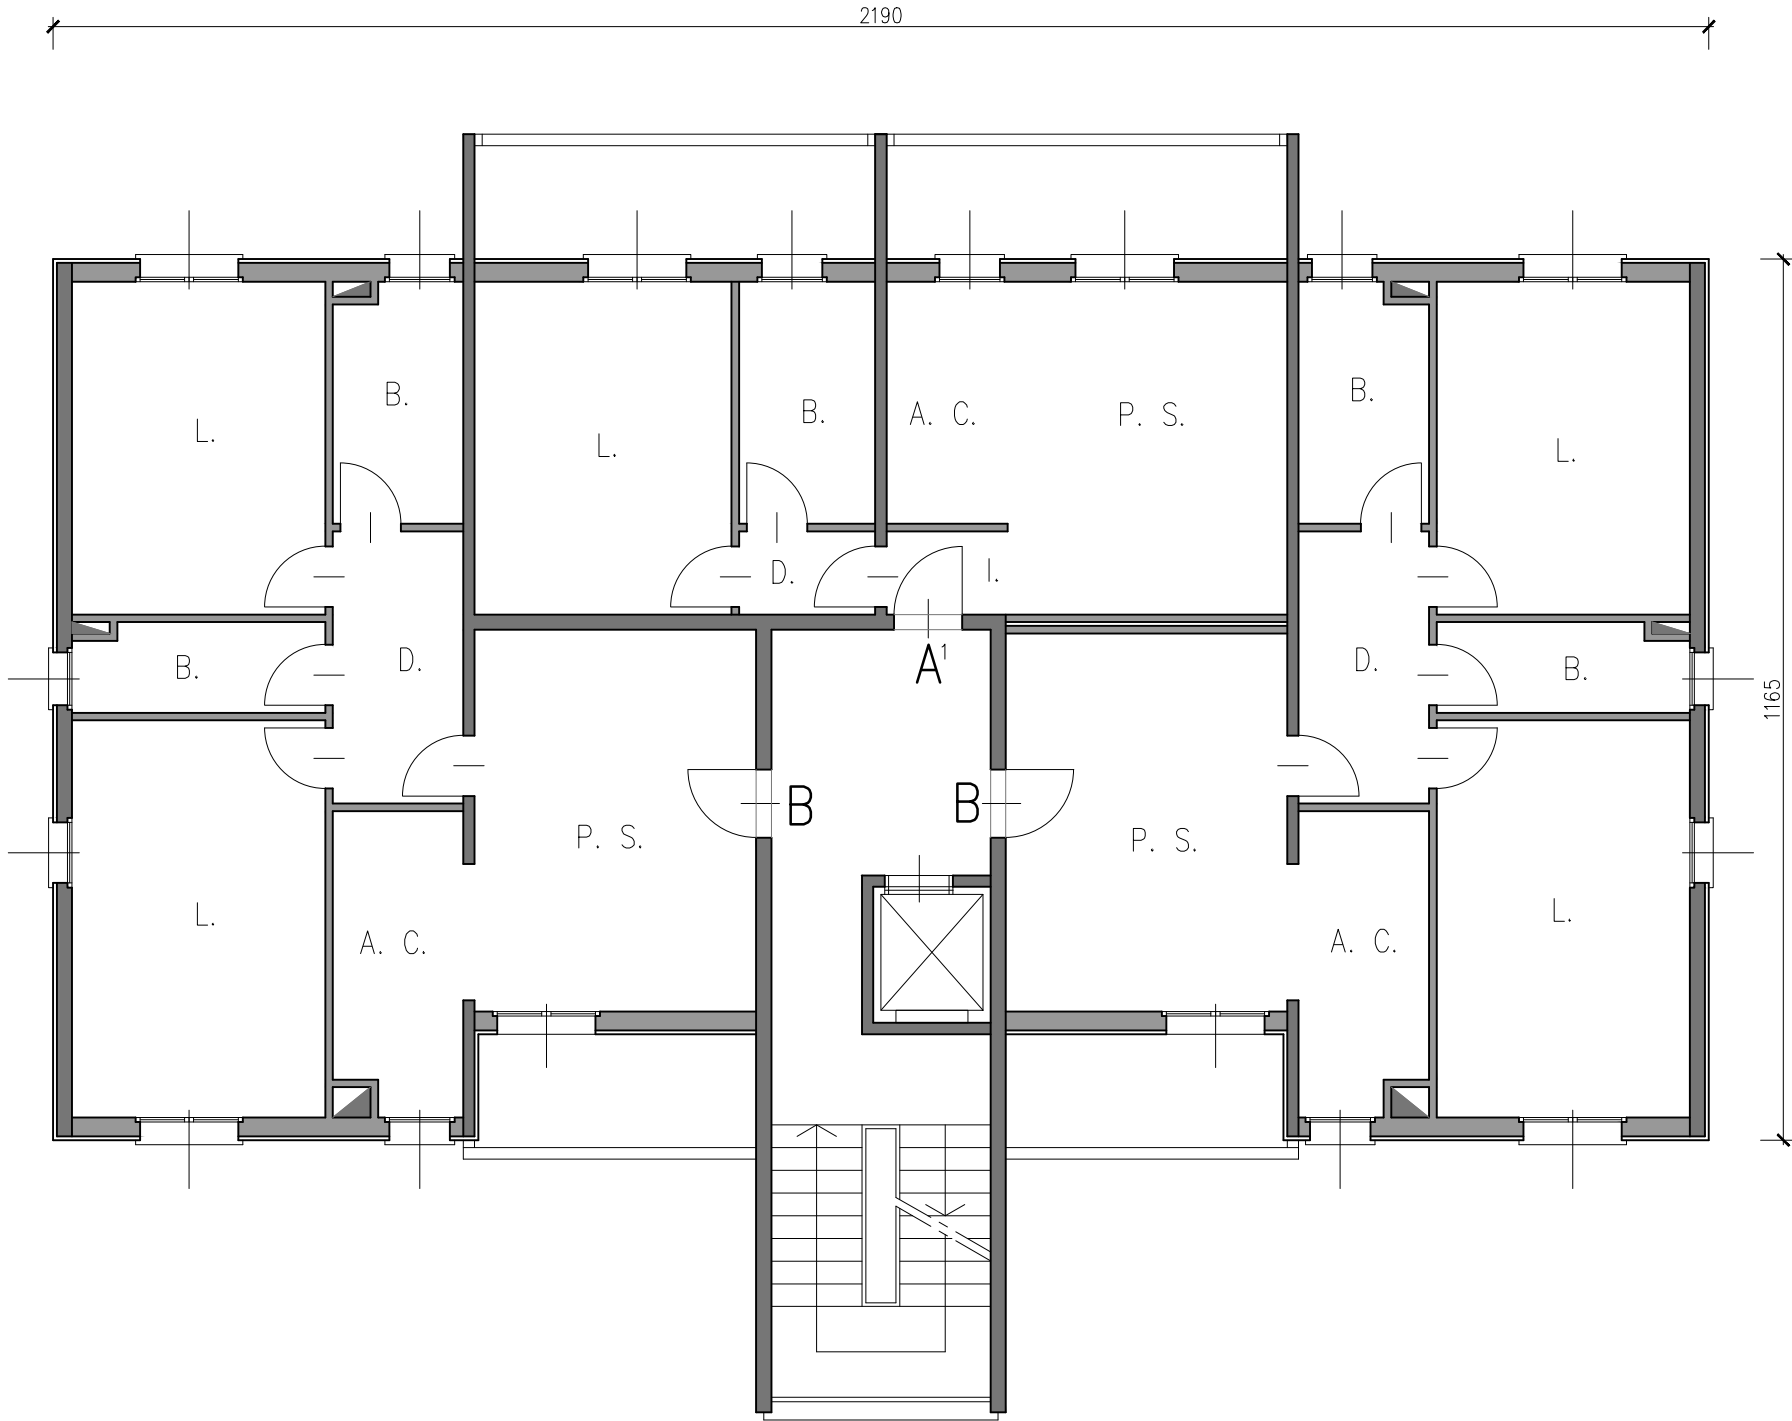


PIANO 1°-2°-3°-4°-5° scala 1:100

TIPOLOGIA FABBRICATO SCALA 03

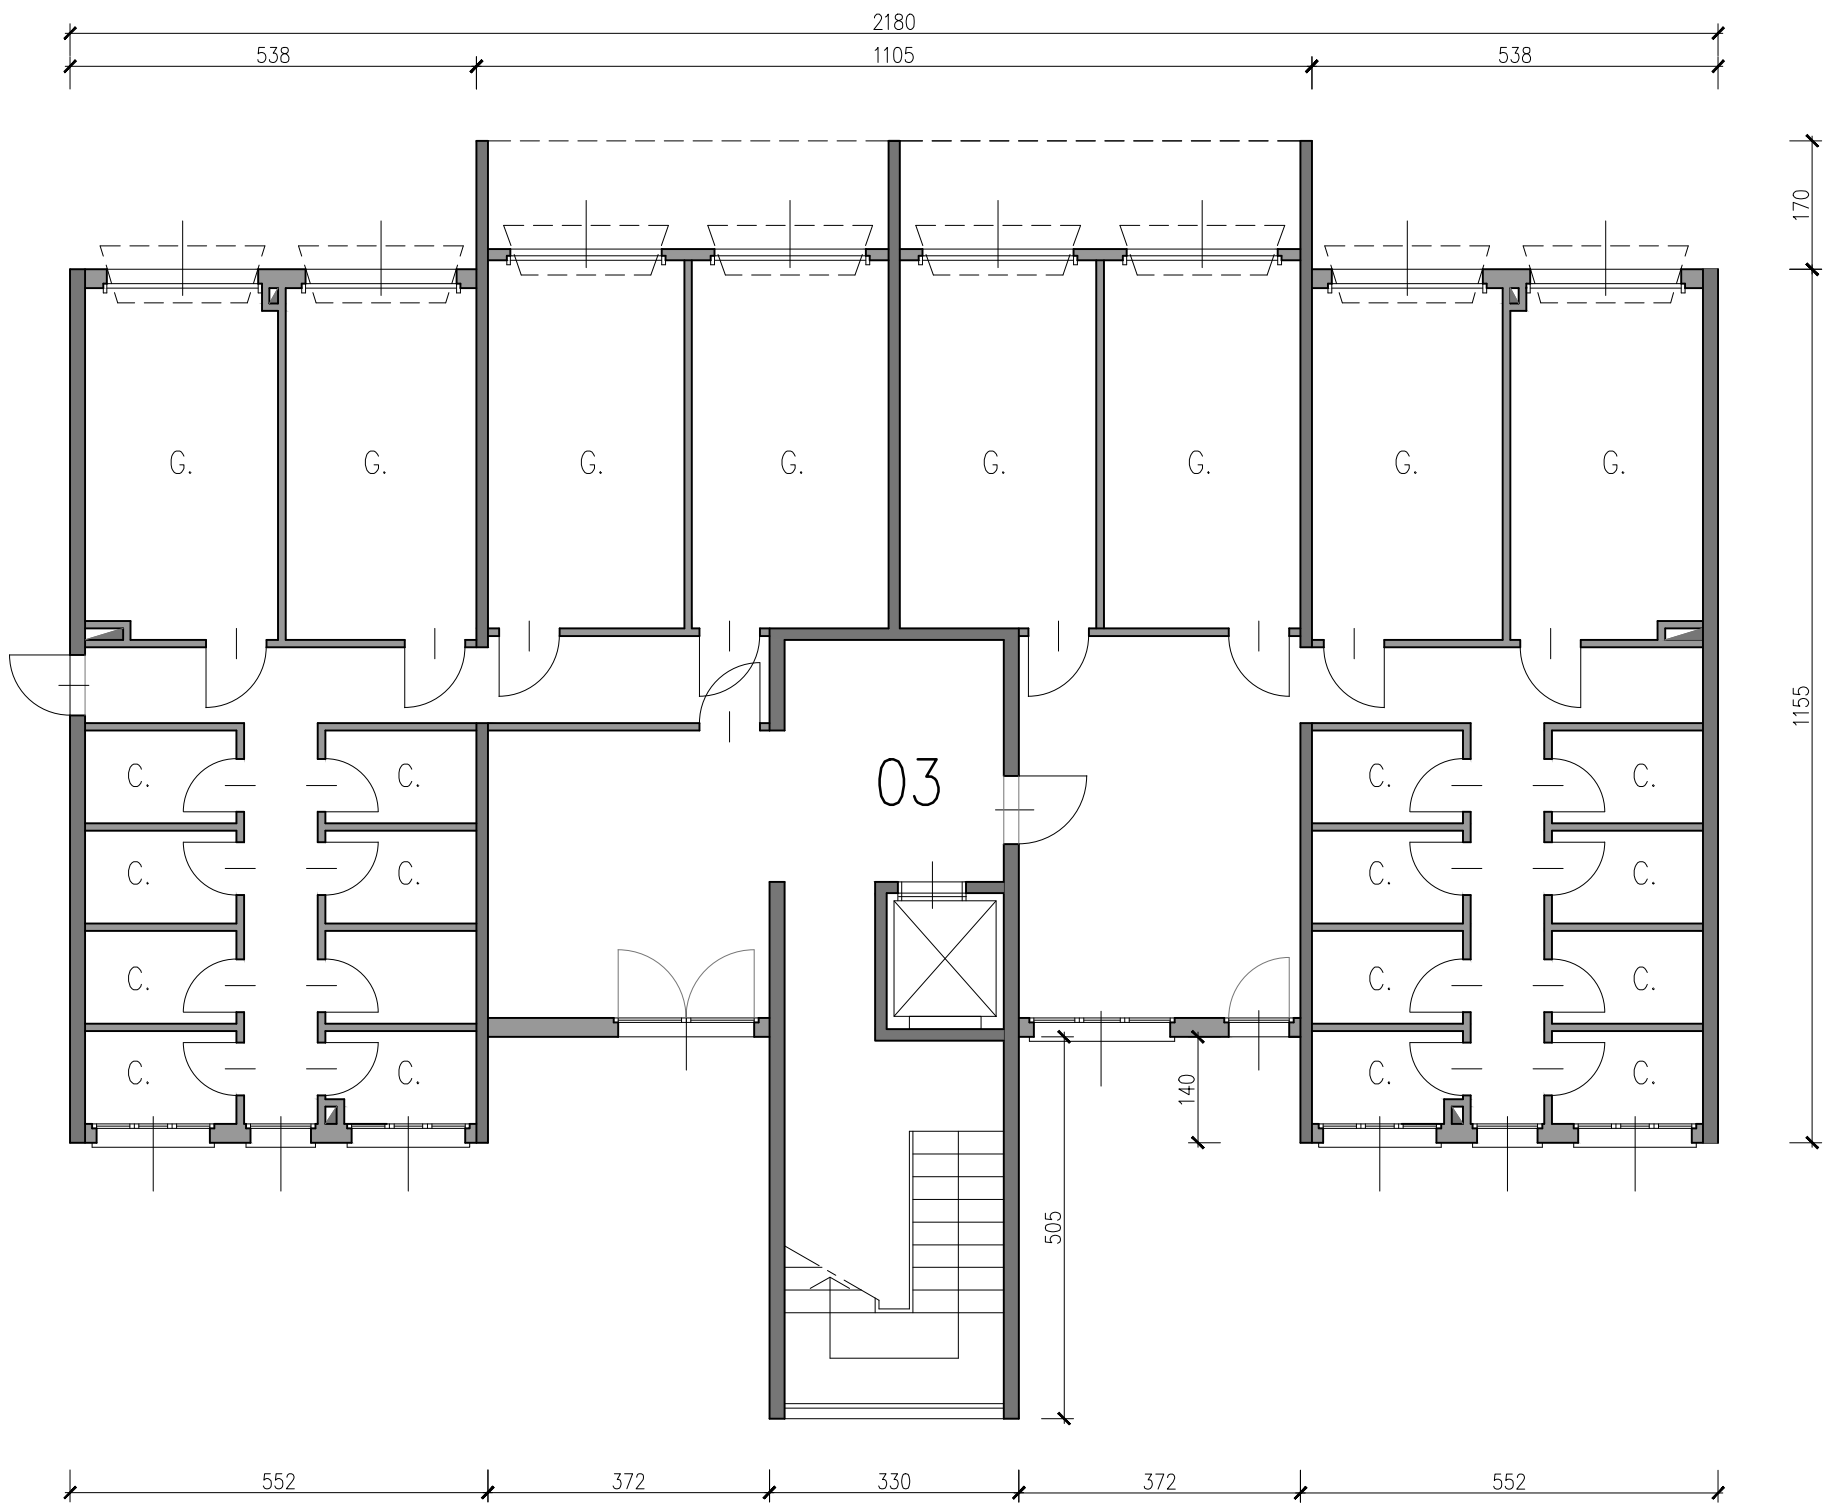


PIANO TERRA scala 1:100

TIPOLOGIA FABBRICATO SCALA 03

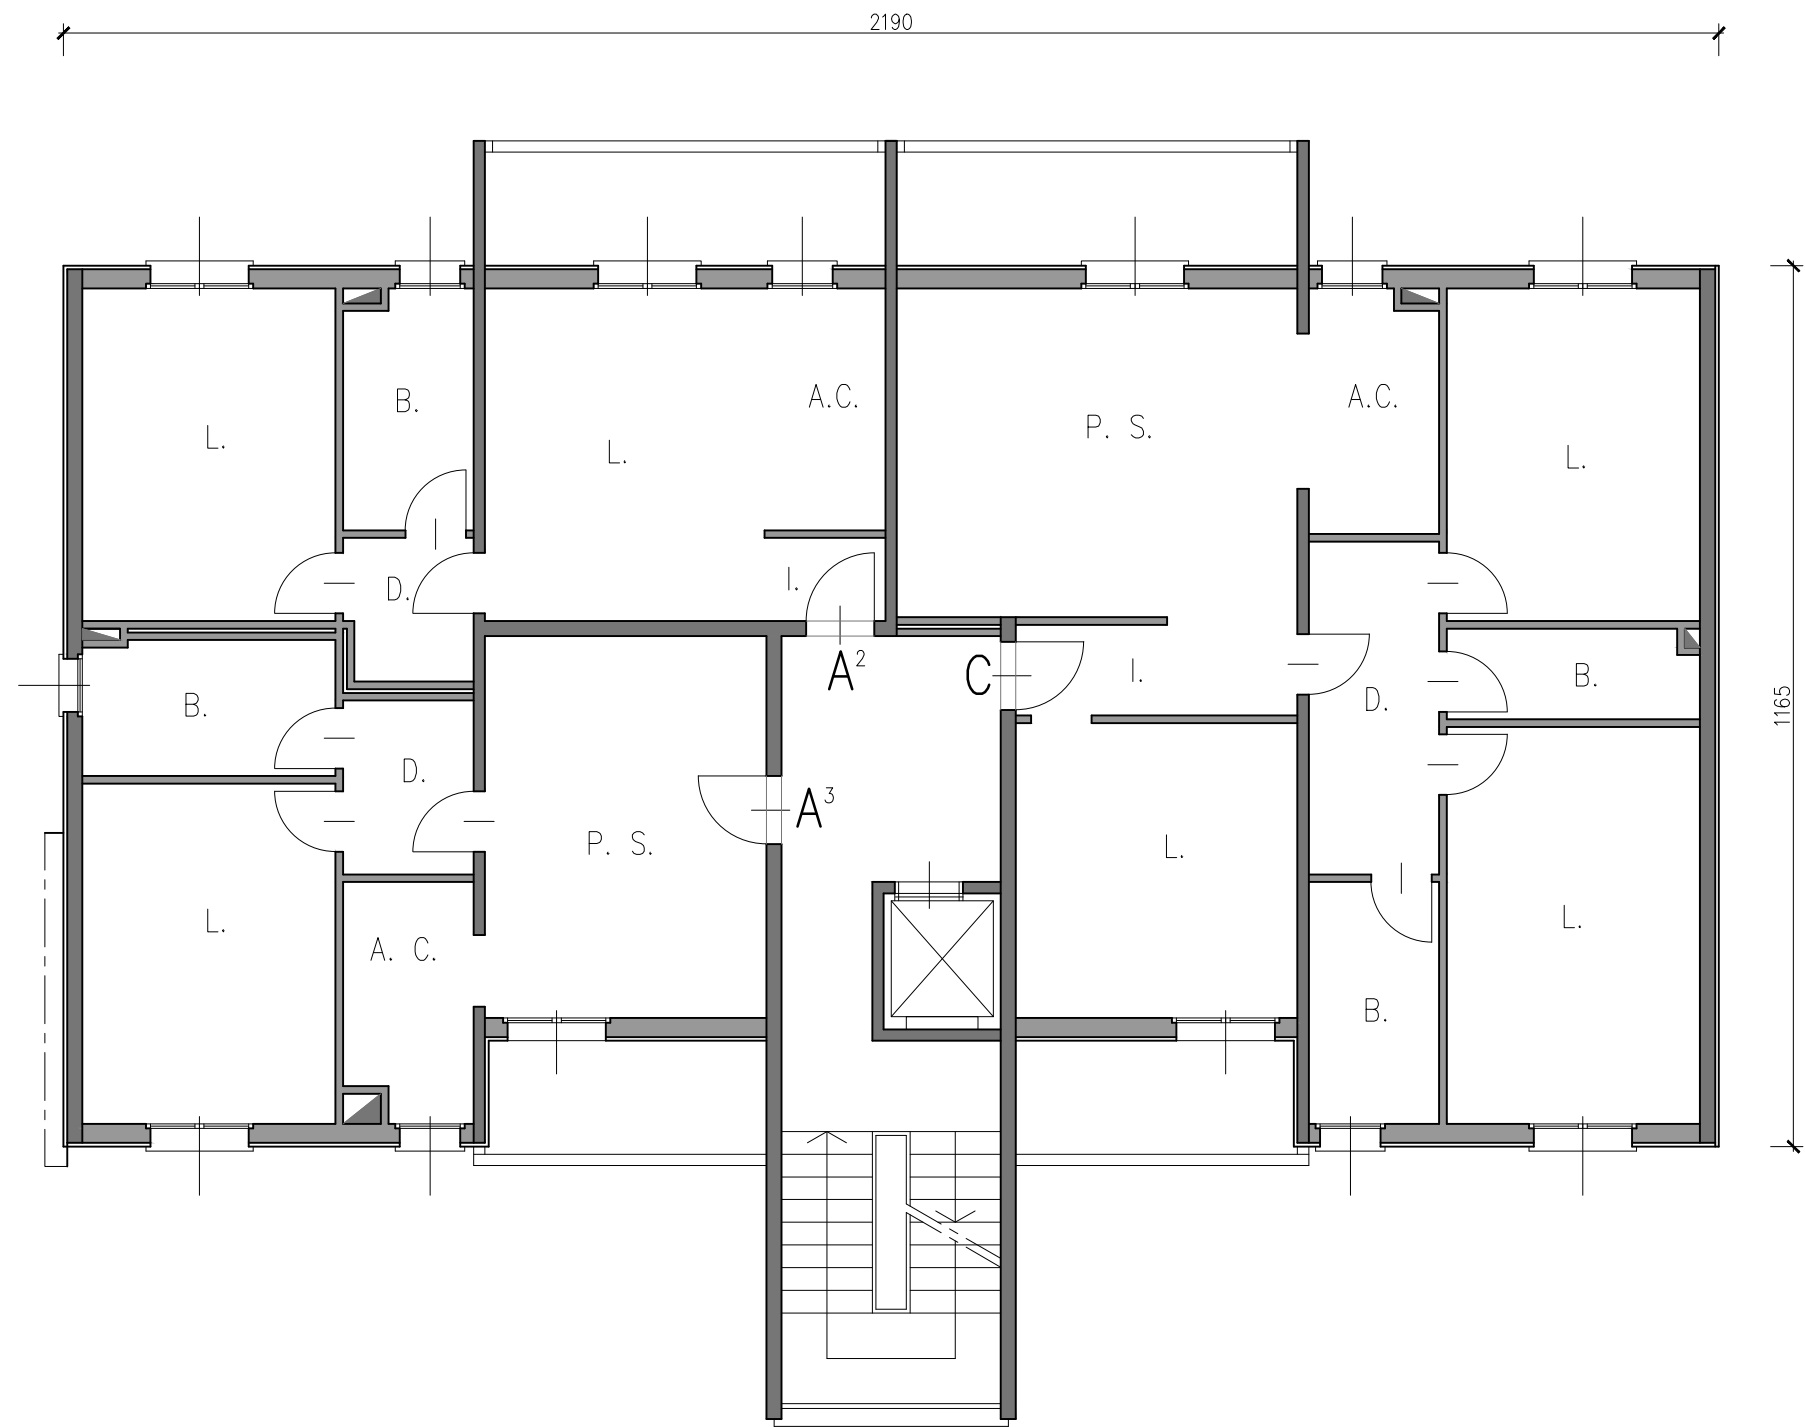


TIPOLOGIA FABBRICATO SCALA 04

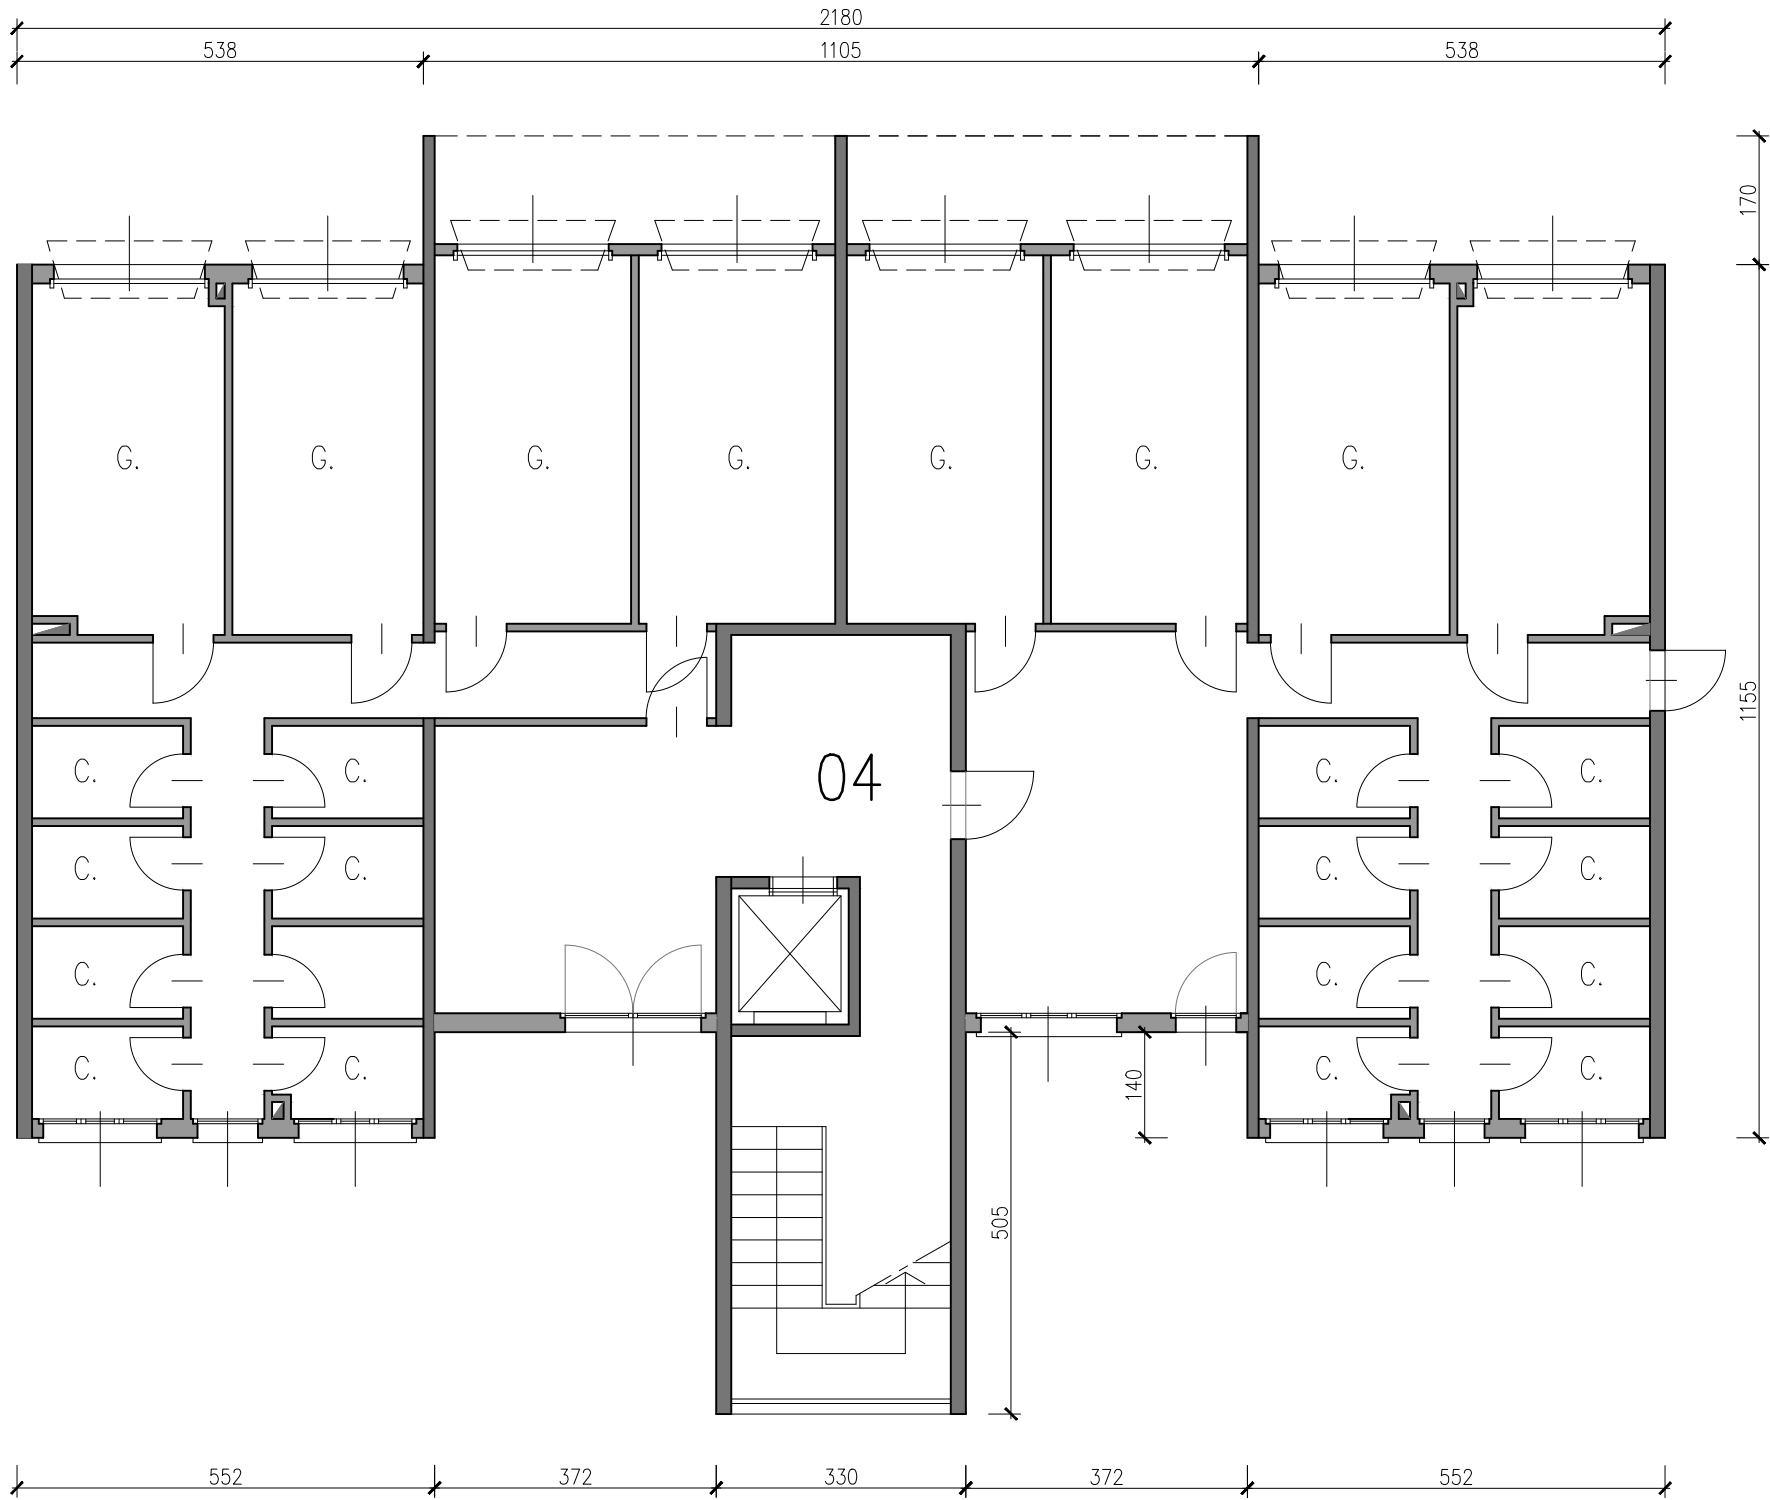


PIANO TERRA scala 1:100

TIPOLOGIA FABBRICATO SCALA 04

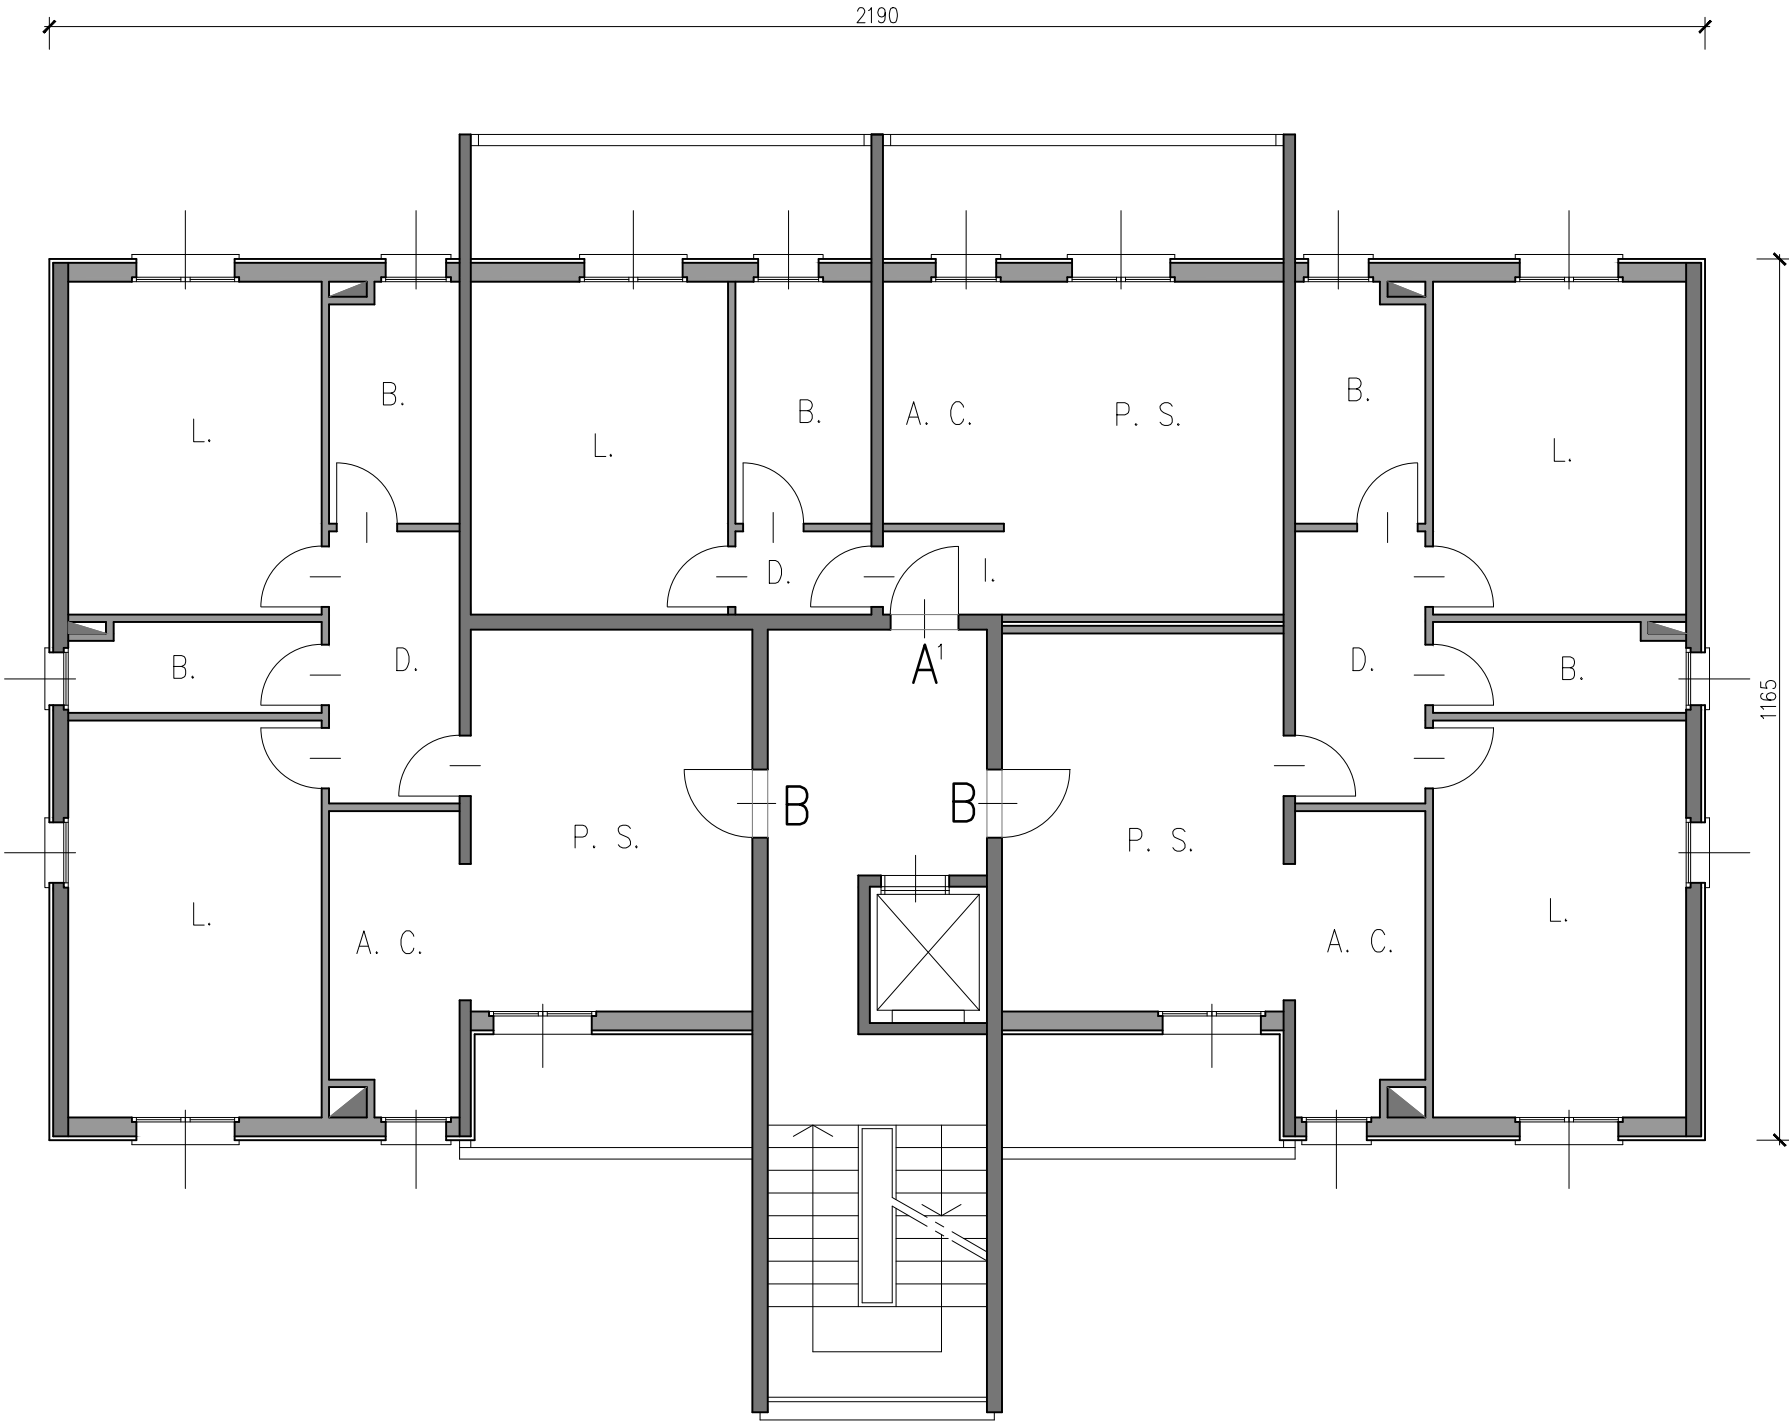


PIANO 1°-2°-3°-4°-5° scala 1:100


TIPOLOGIA FABBRICATO SCALA 05

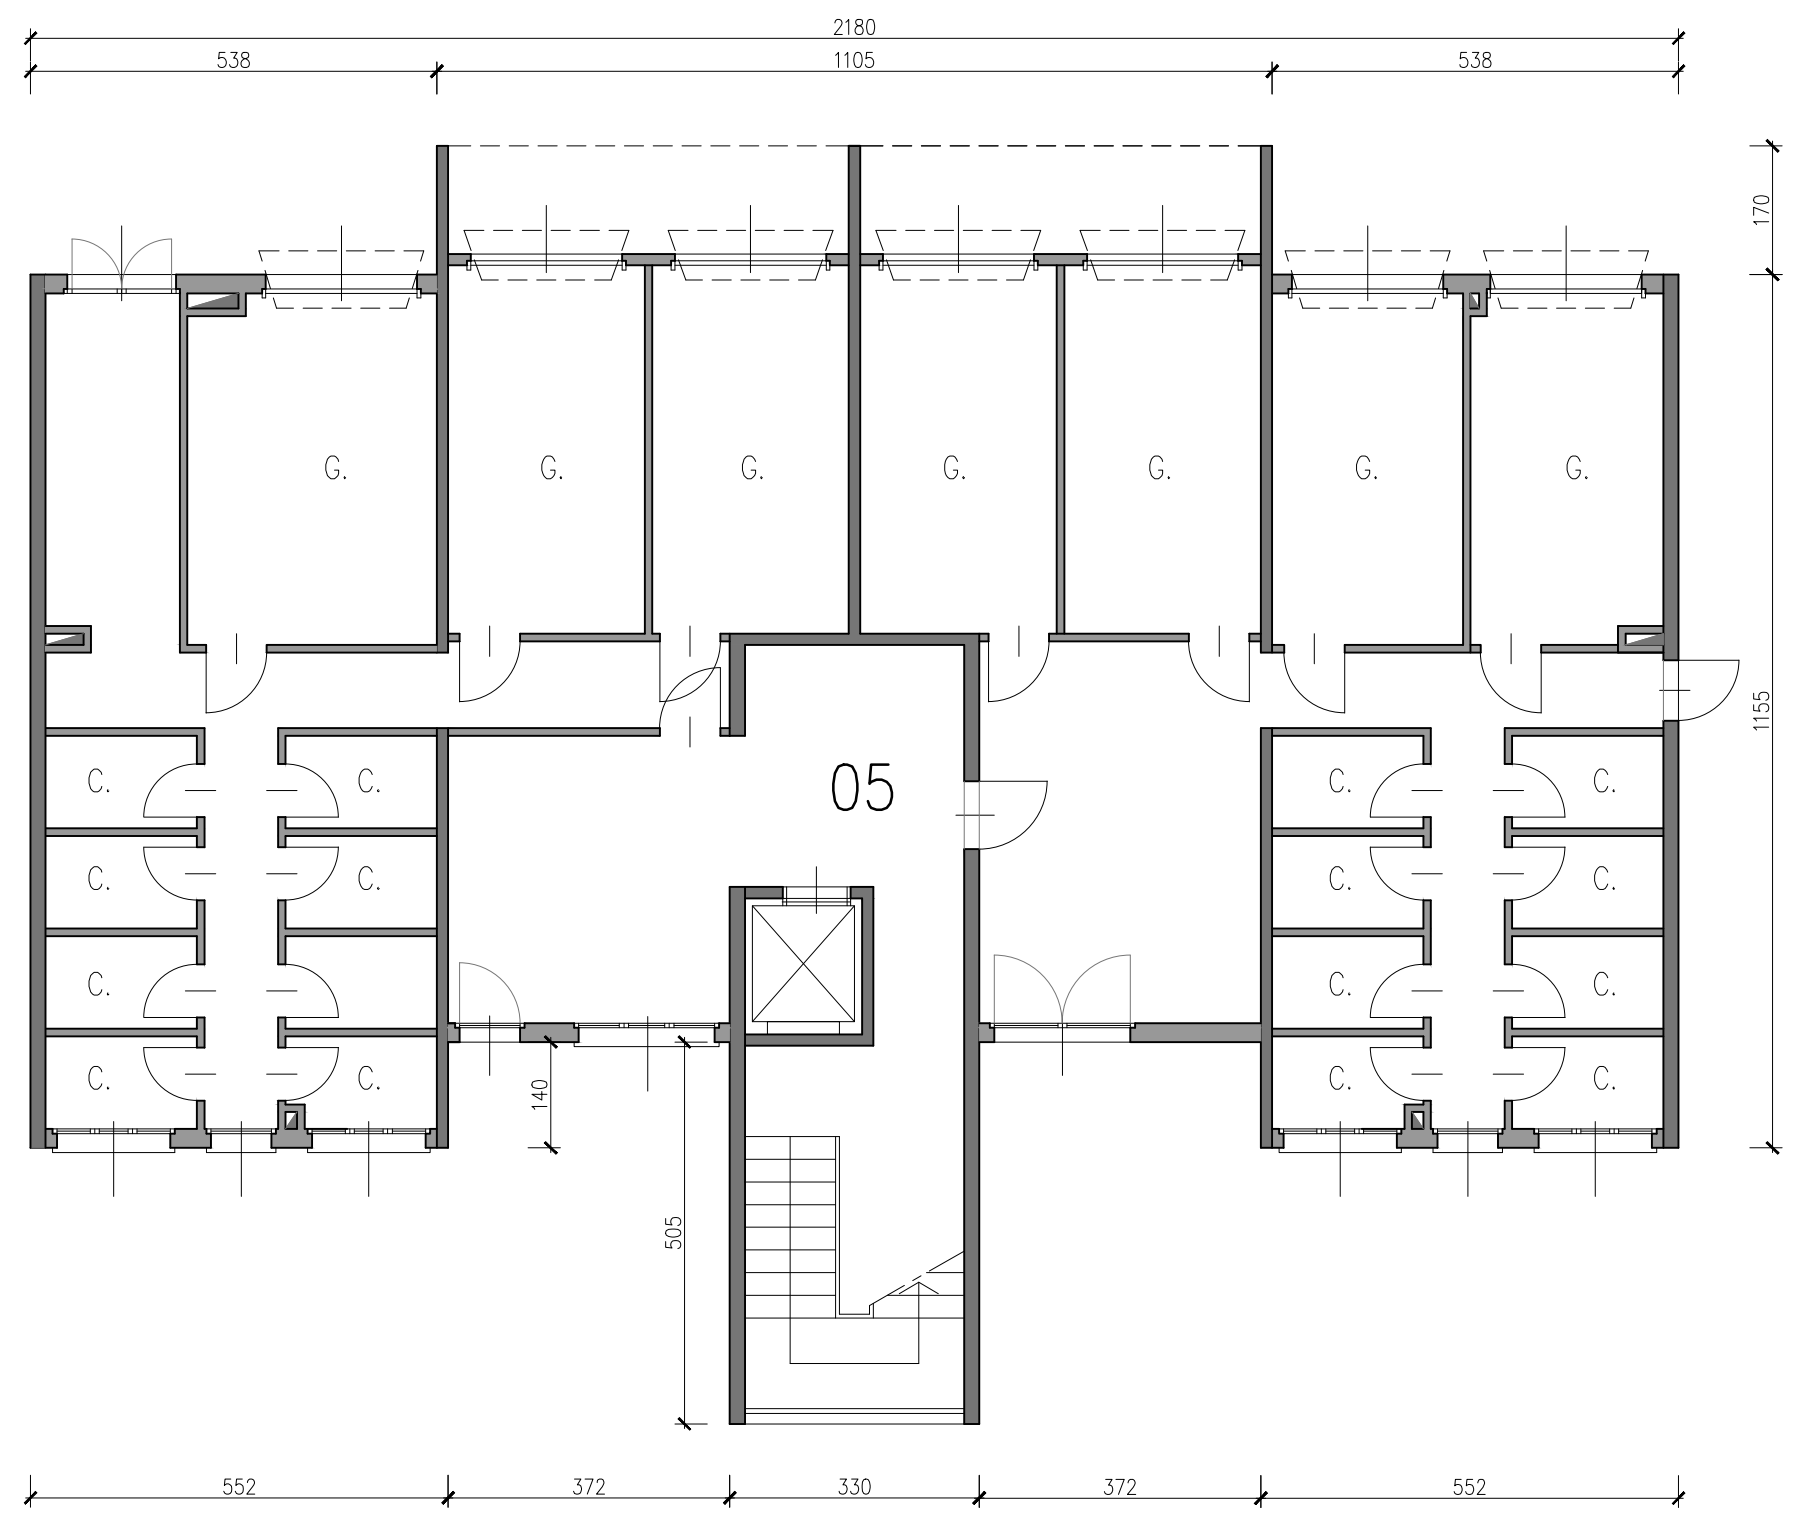


TIPOLOGIA FABBRICATO SCALA 05

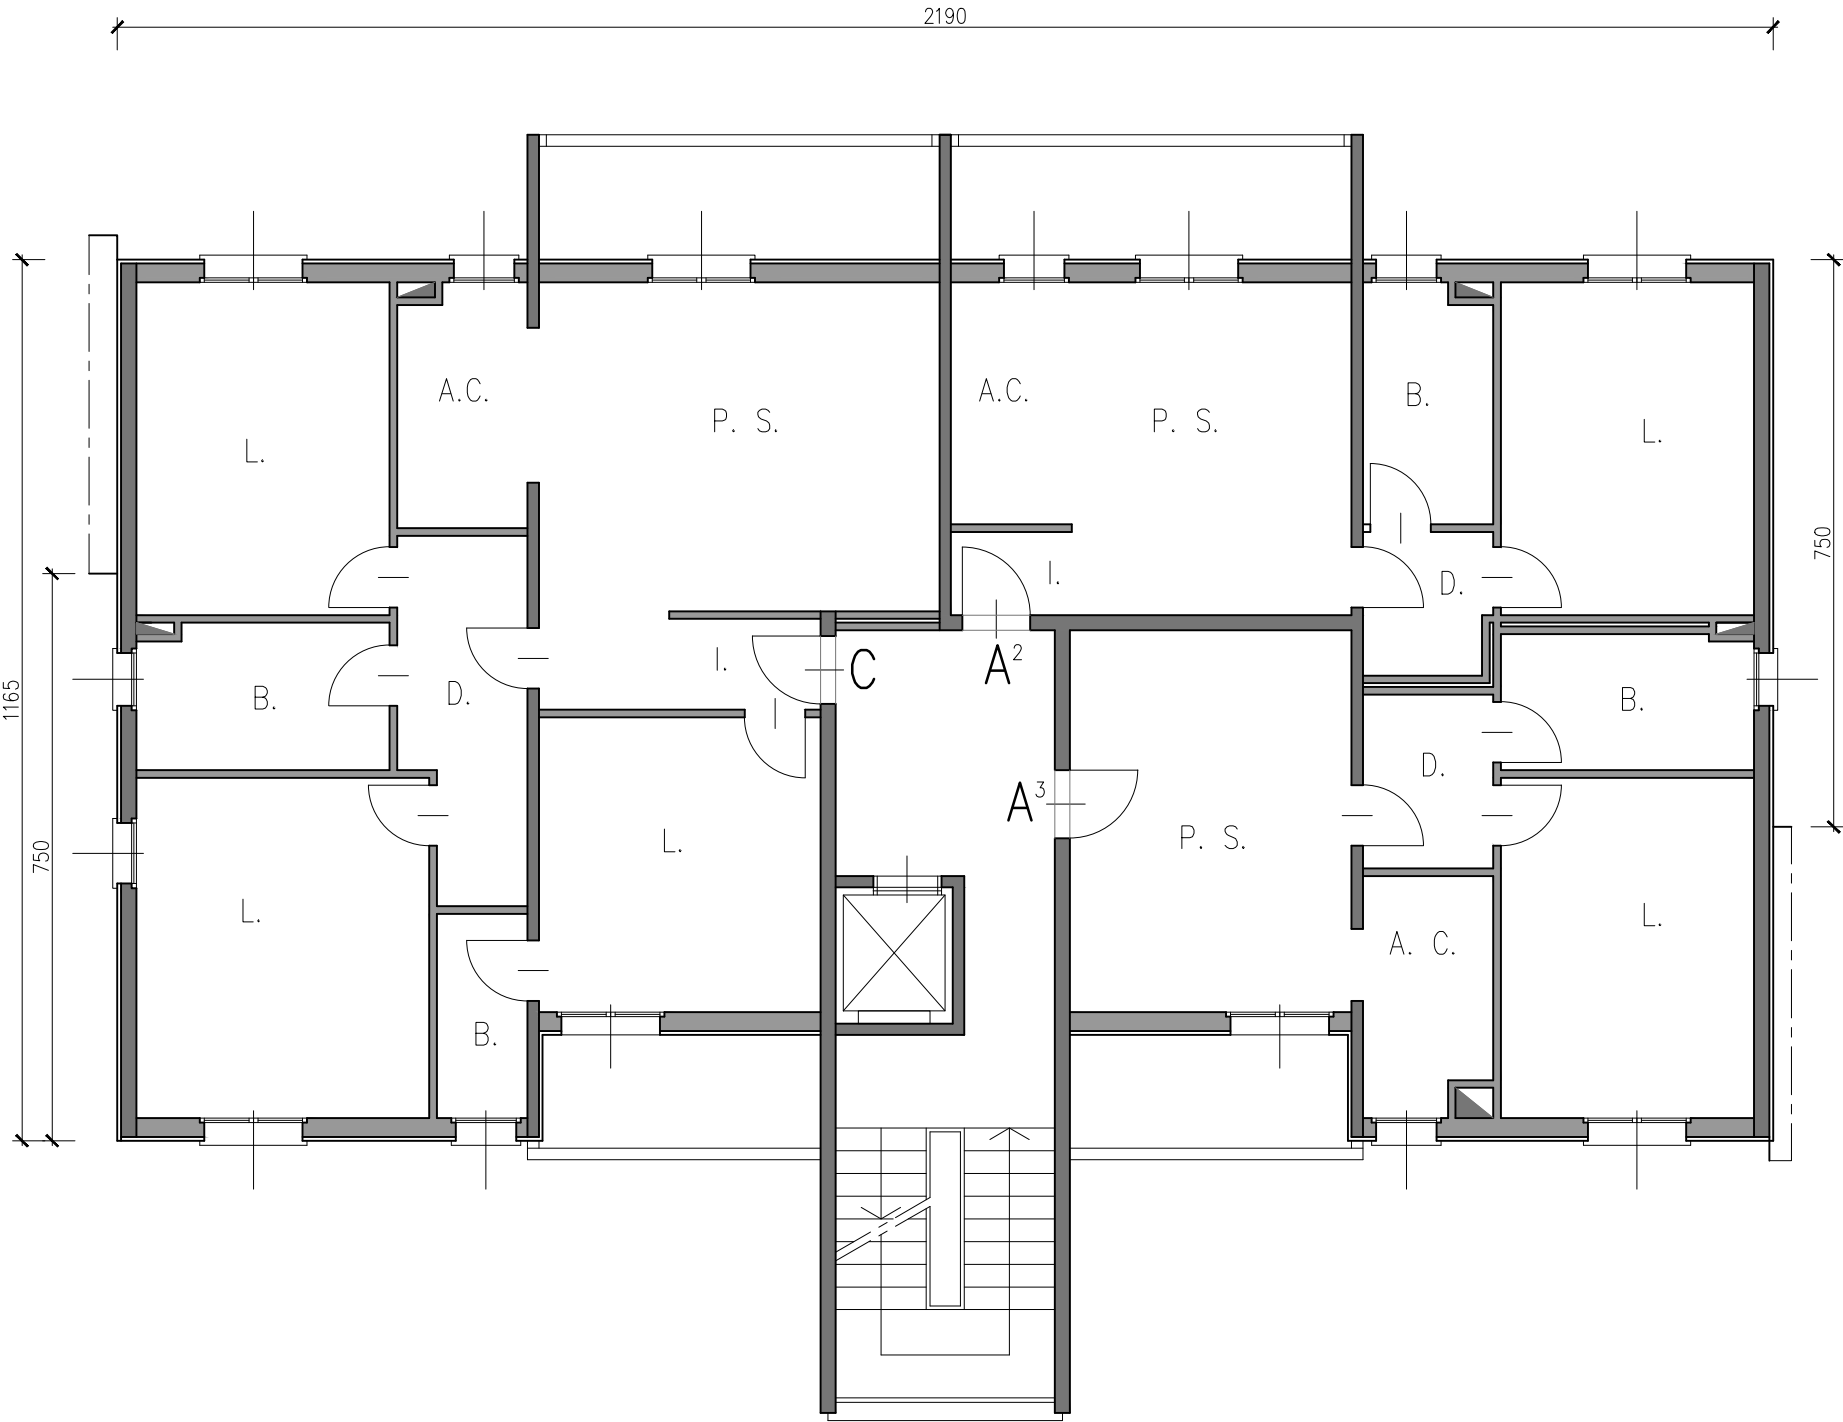


PIANO 1°-2°-3°-4° scala 1:100

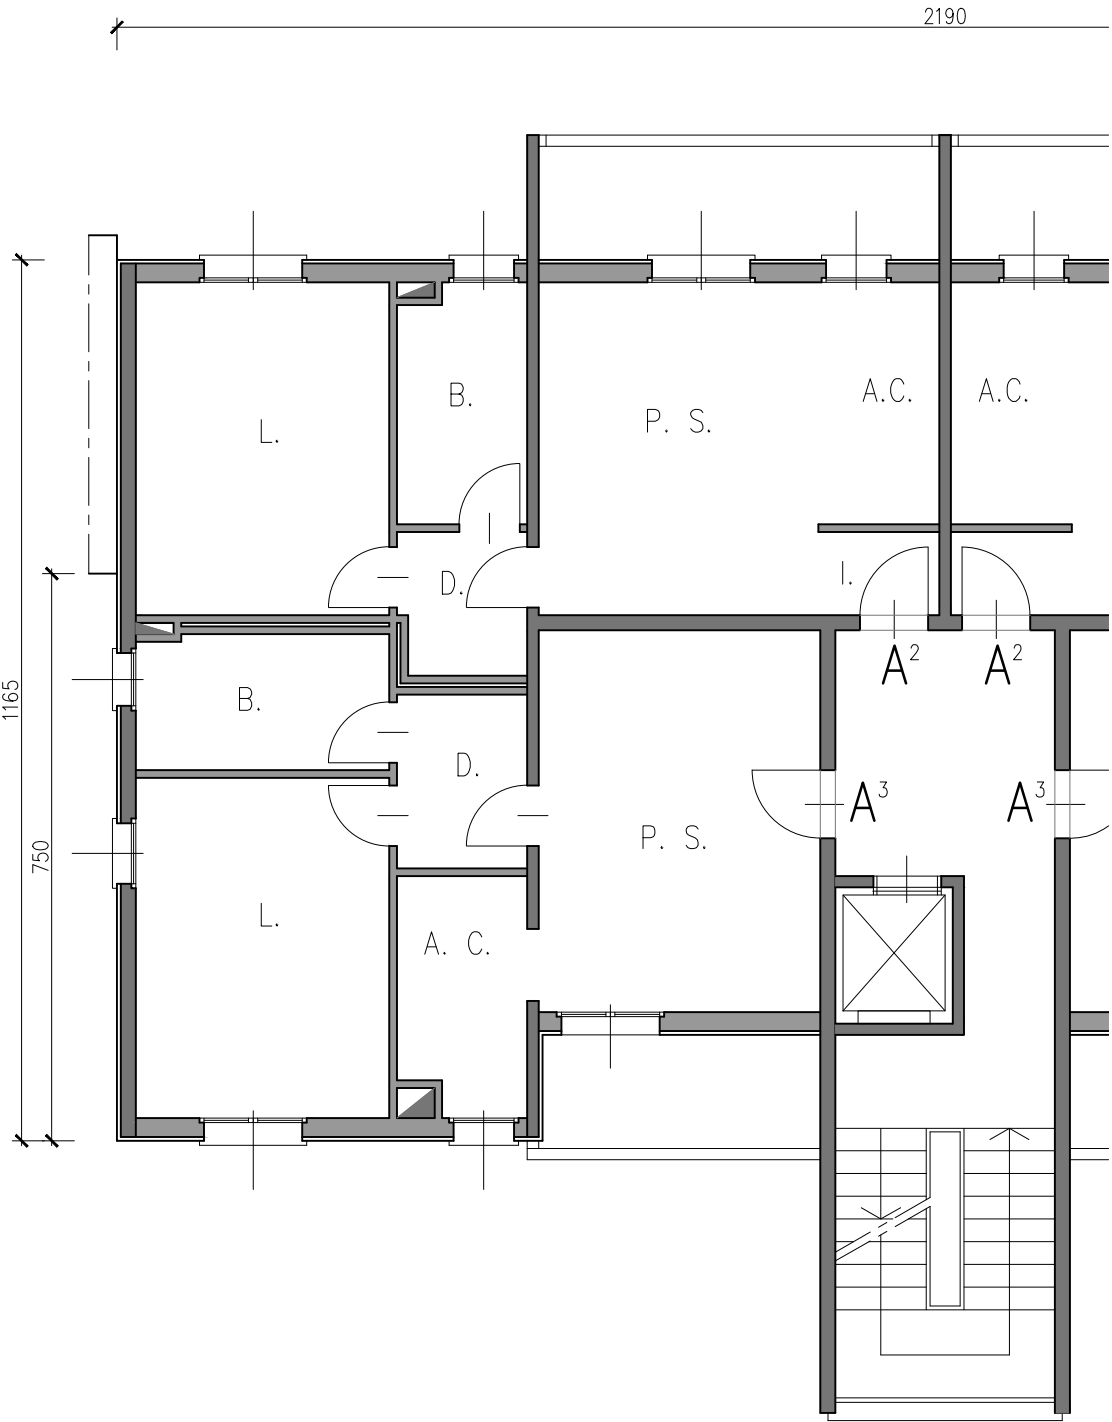

PIANO 15°

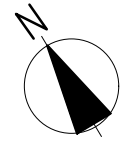


TIPOLOGIA FABBRICATO SCALA 06

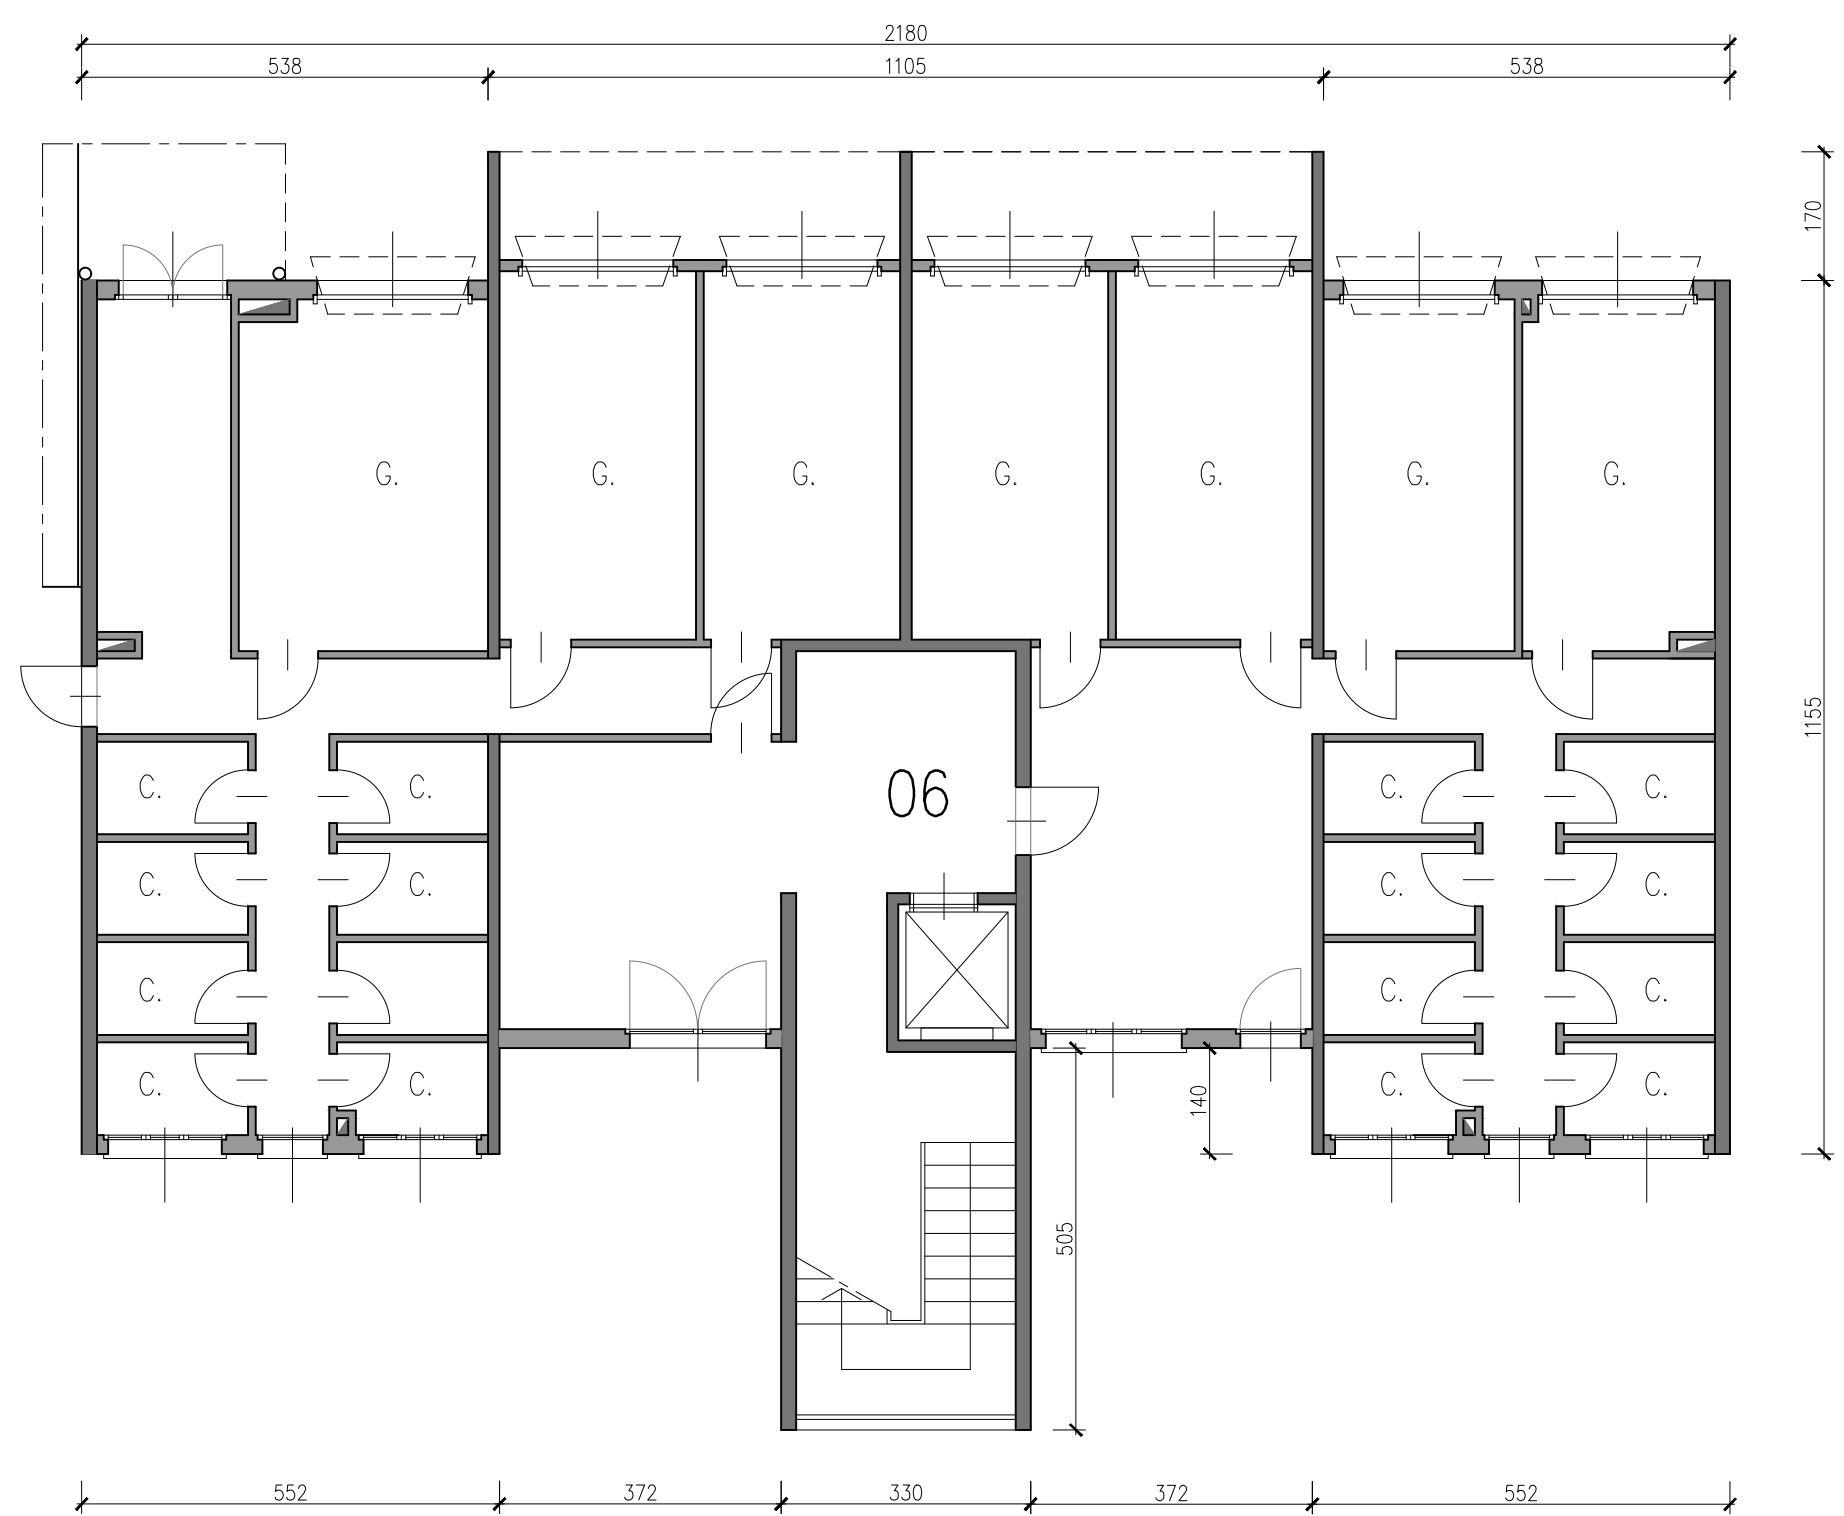

PIANO TERRA scala 1:100

TIPOLOGIA FABBRICATO SCALA 06

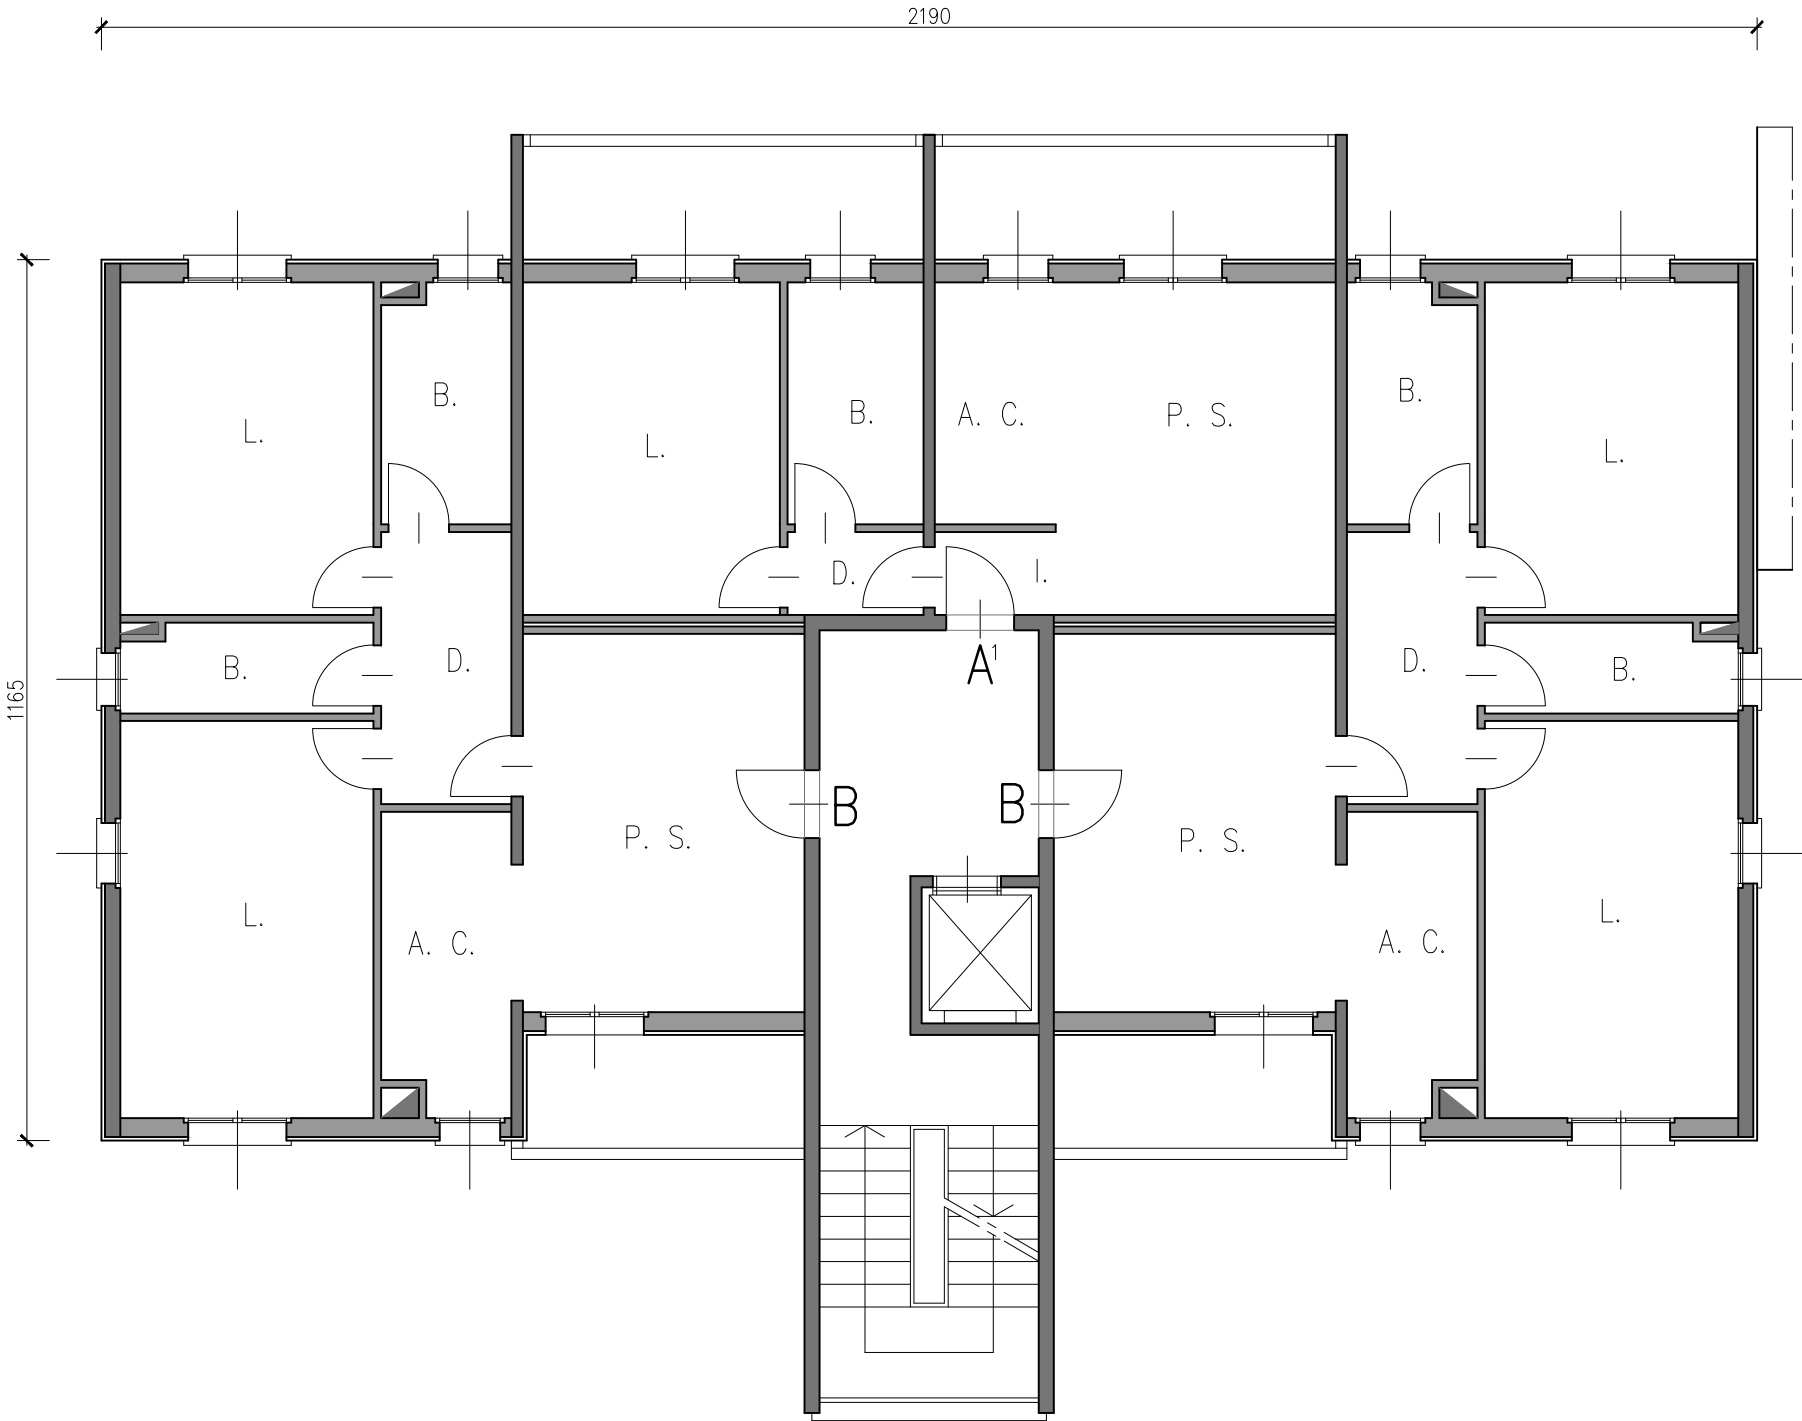

PIANO 1°-2°-3°-4°-5° scala 1:100