




PROSPETTO POSTERIORE

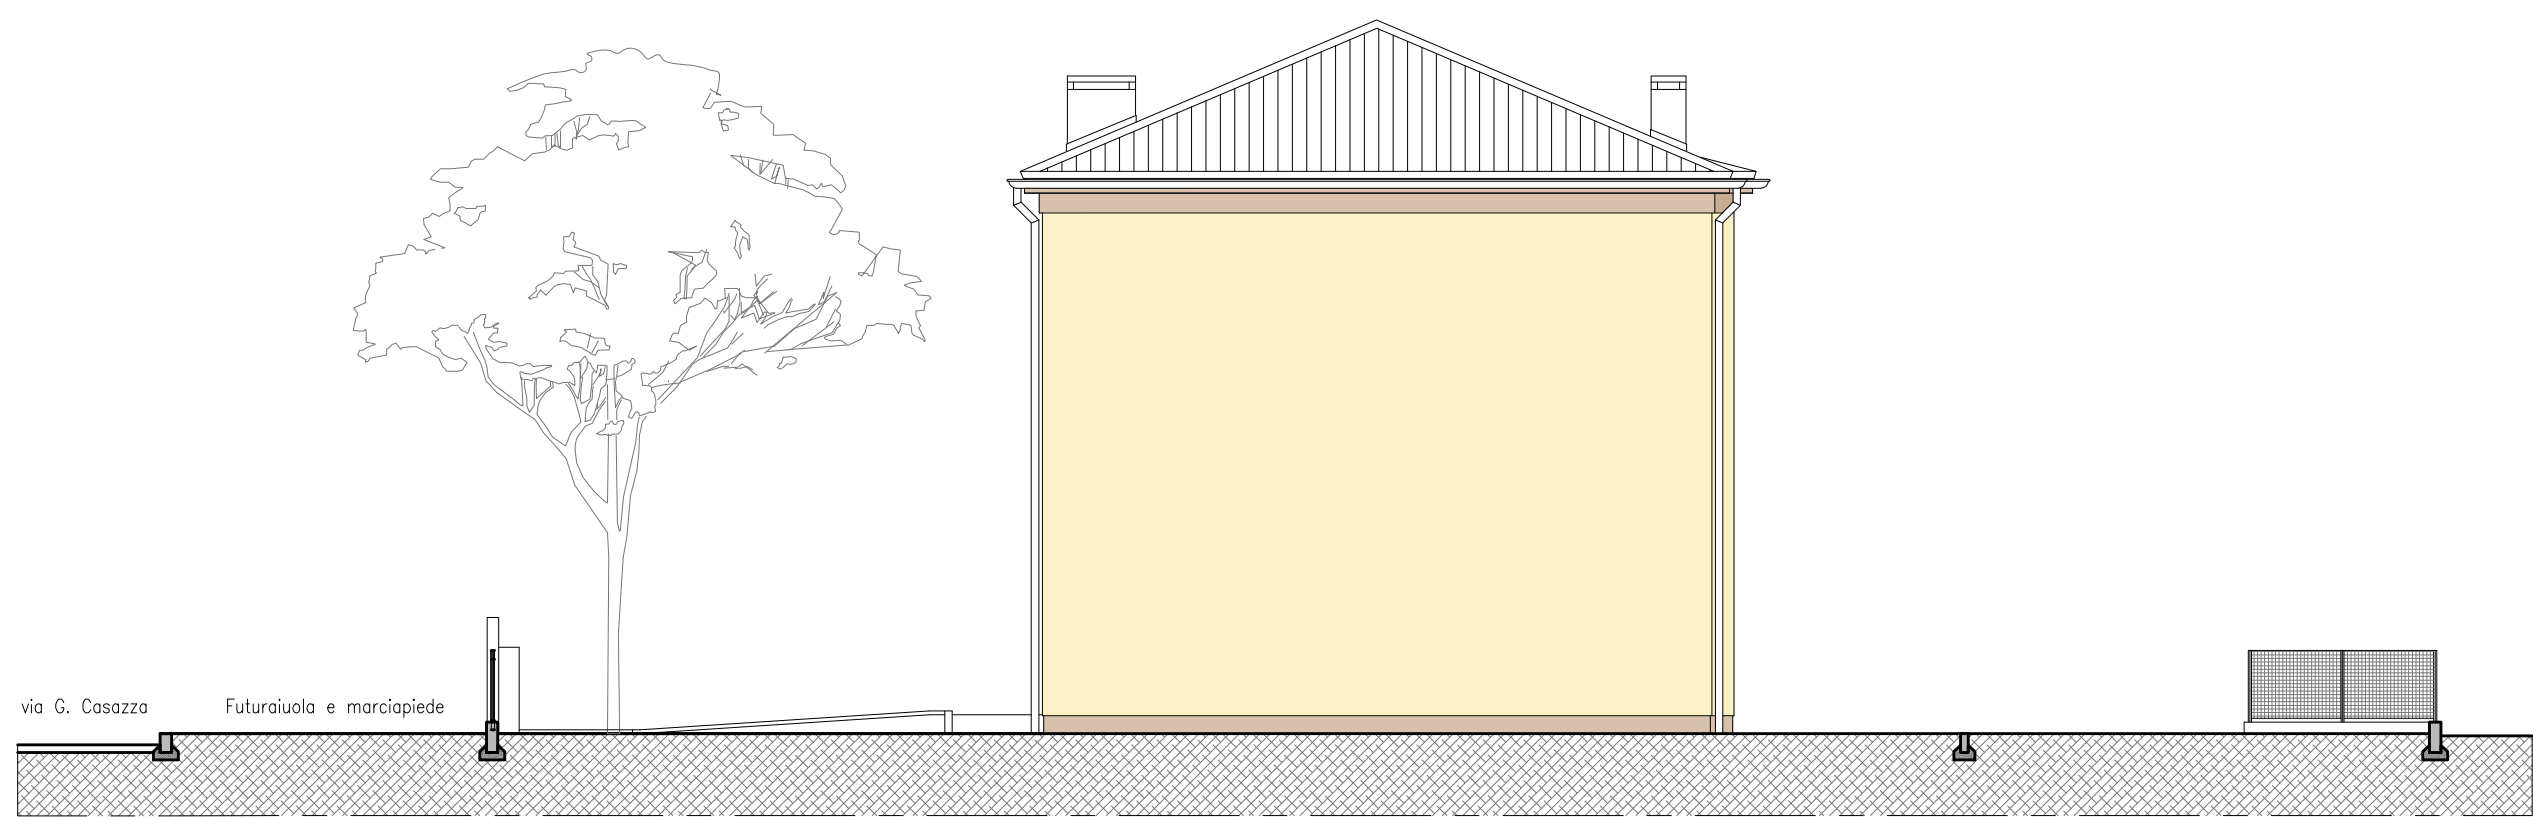


PROSPETTO LATERALE

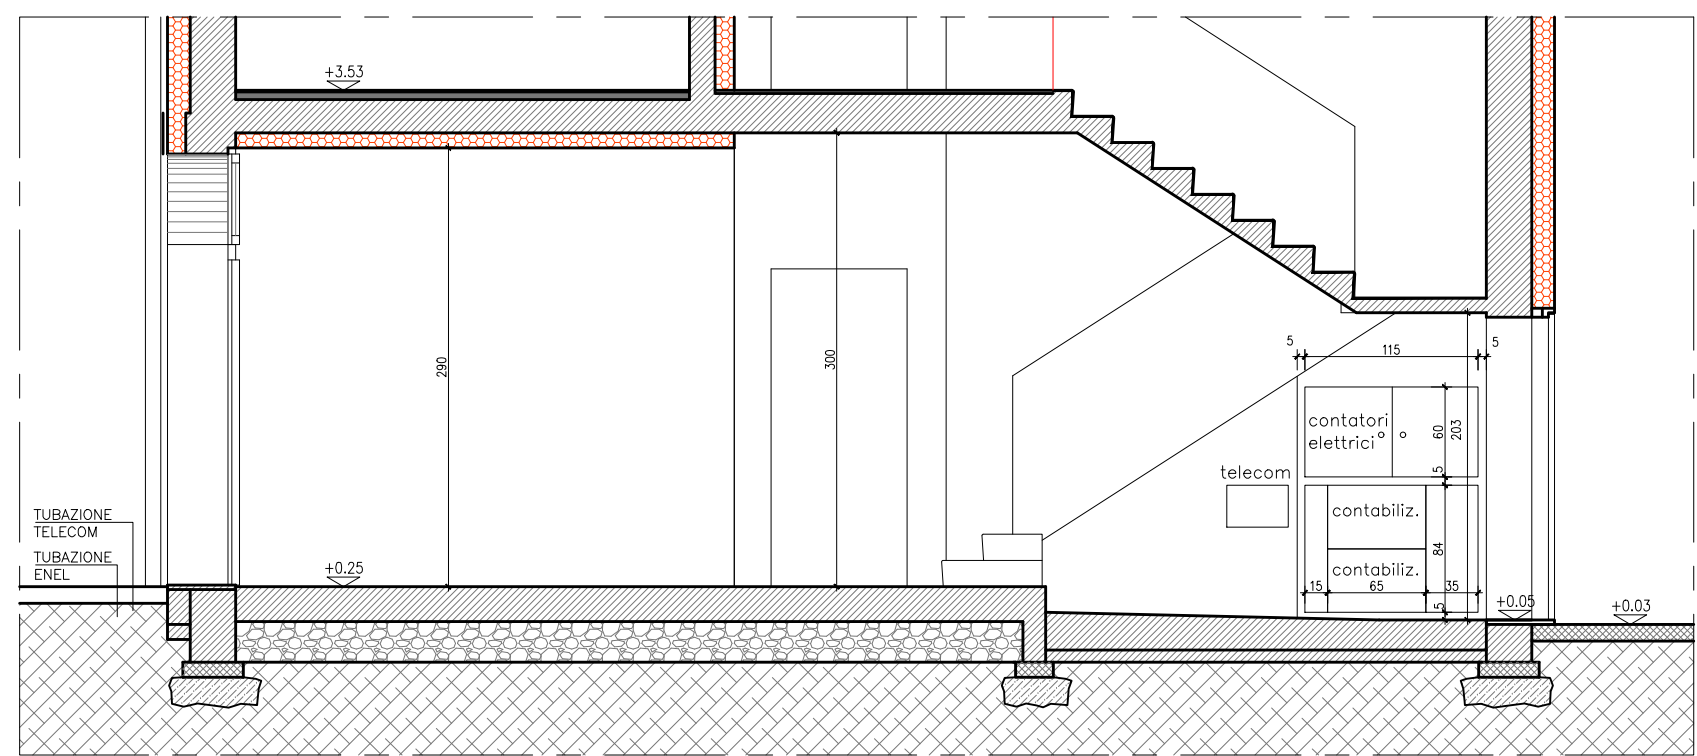

SEZIONE VANO SCALA  
SCALA 1:50

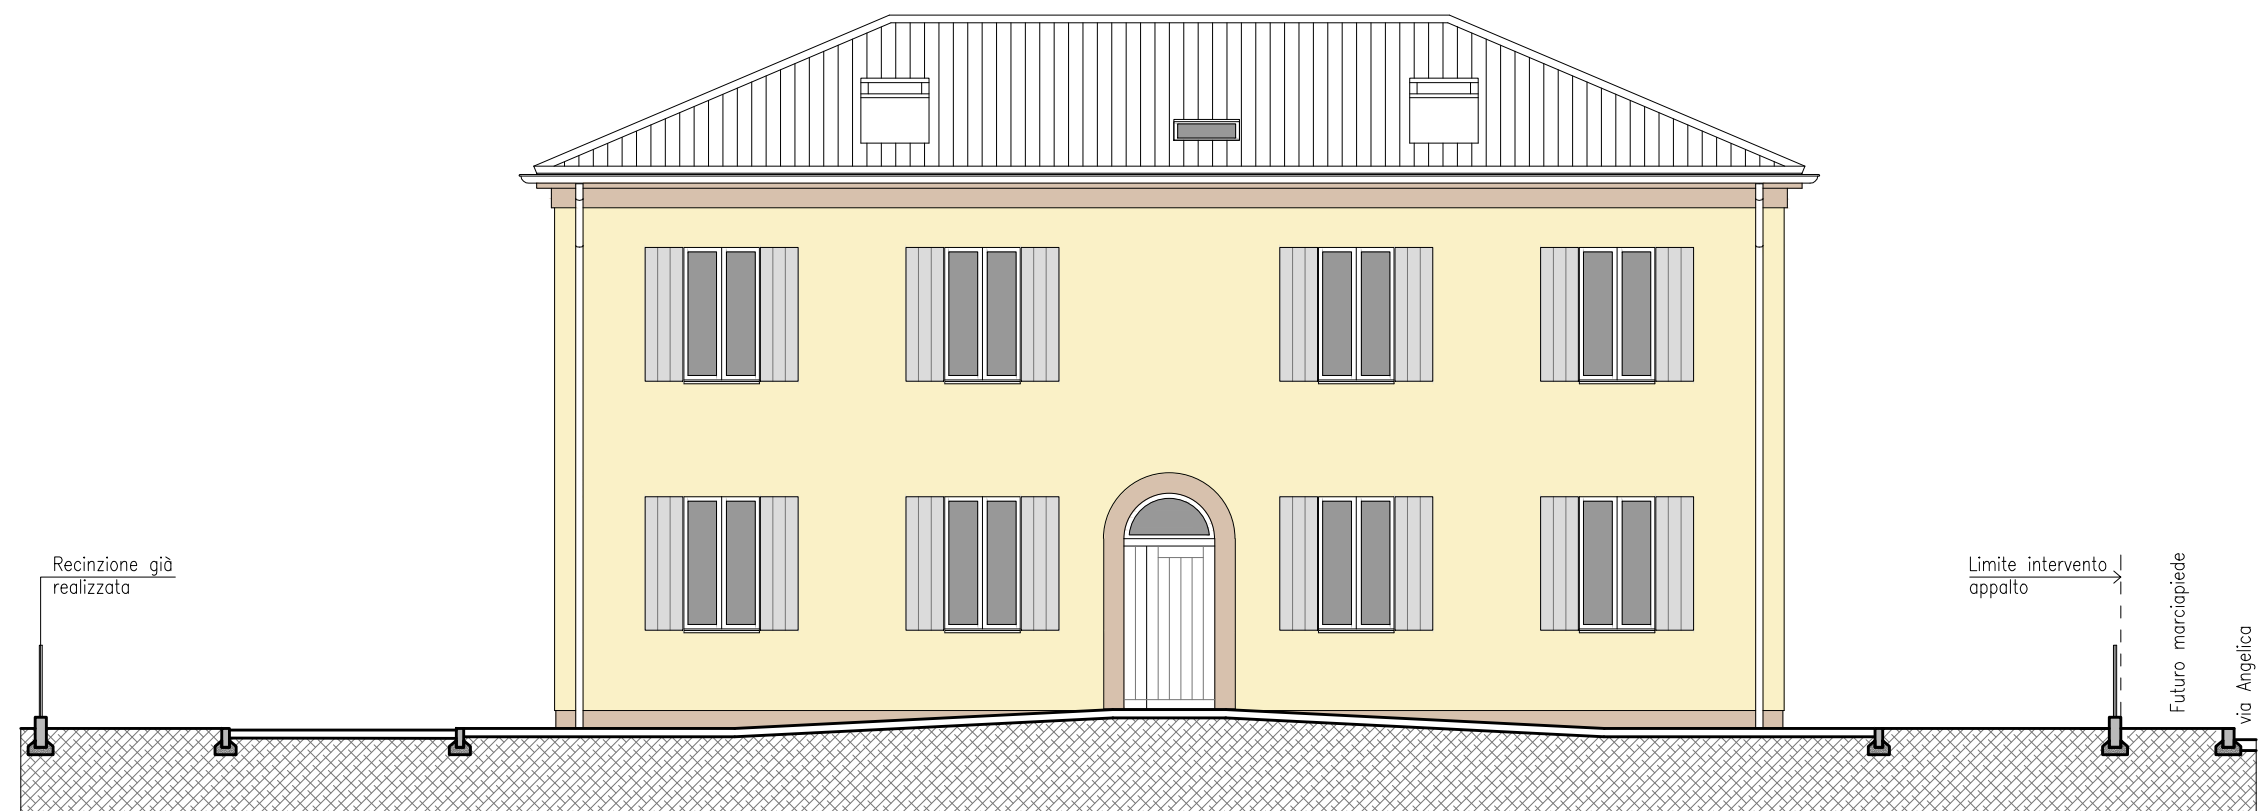


PROSPETTO ANTERIORE

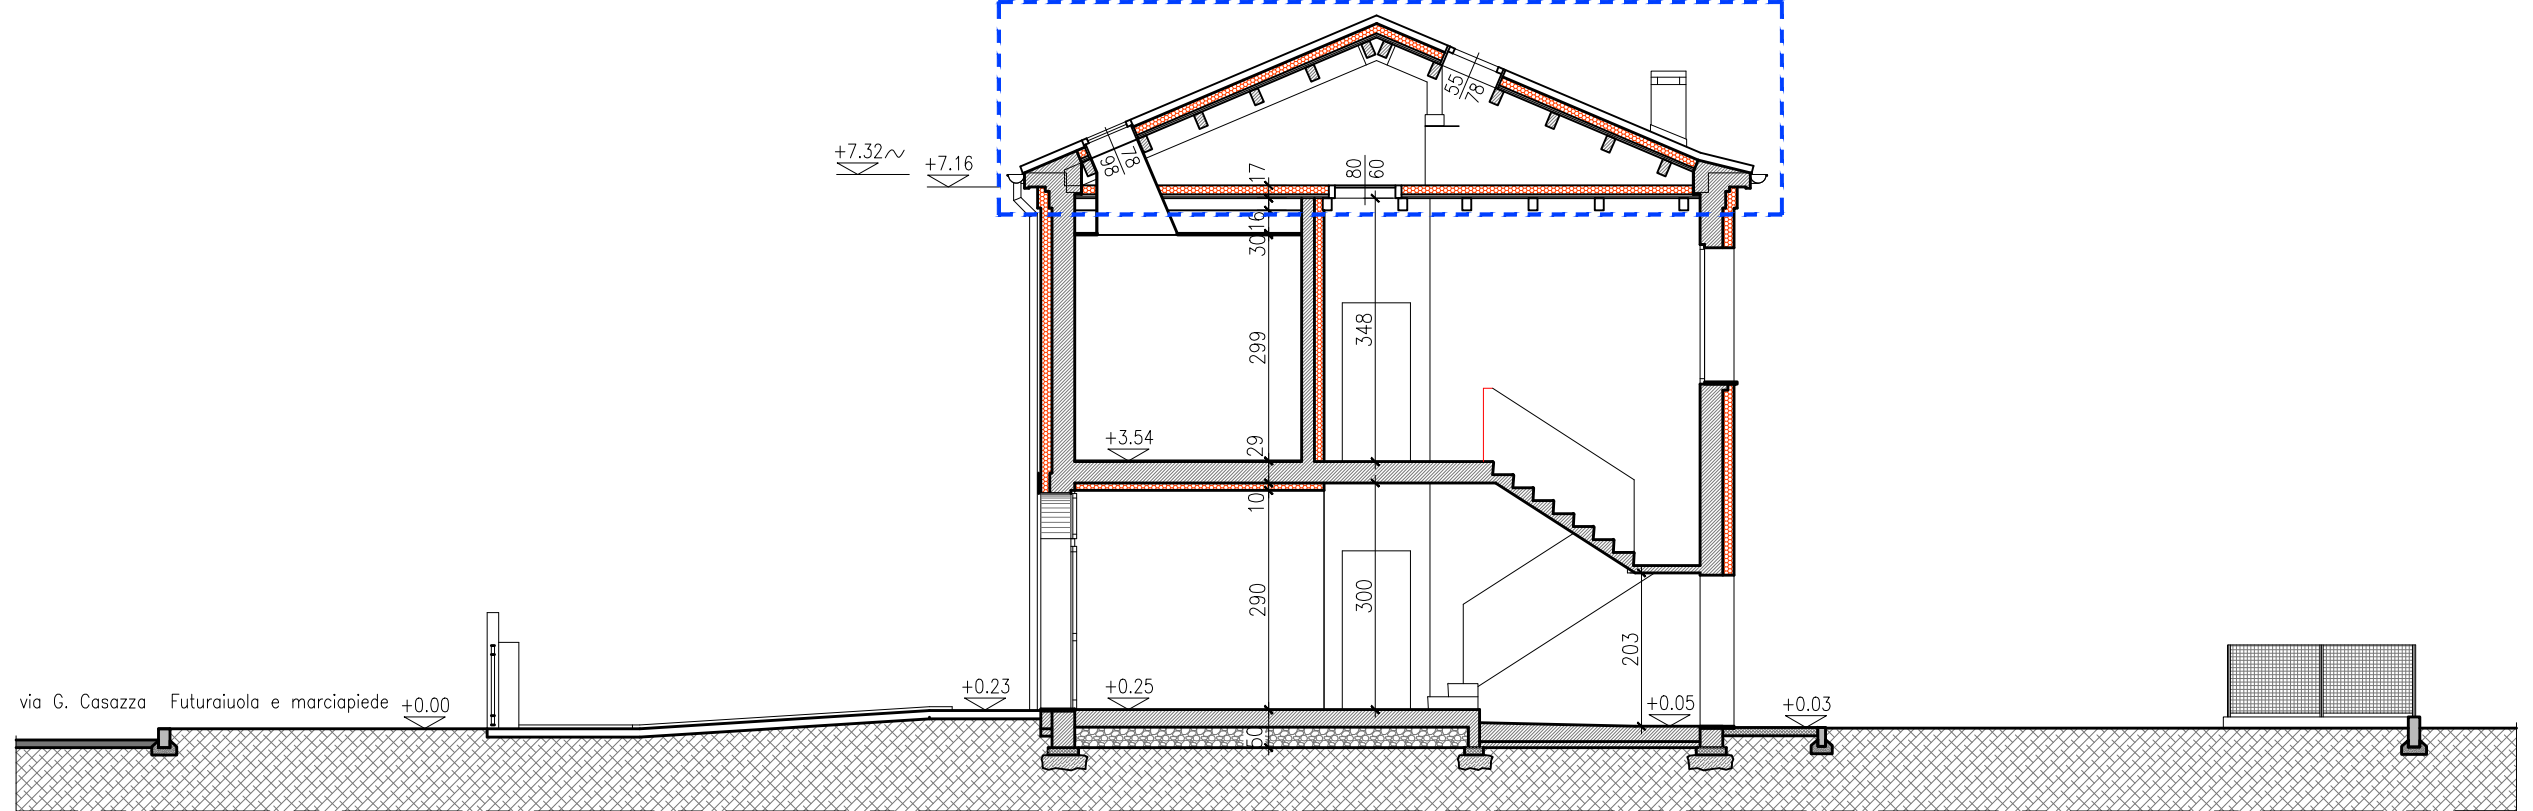


SEZIONE A-A'

ABACO OPERE ESTERNE	
	MARCIPIEDE PERIMETRALE E INGRESSO cls armato graffiato
	PARTE INTERESSATA ALL'APPALTO
	STRUTTURA ESISTENTE
	STRUTTURA DI PROGETTO
	PARETI IN CARTONGESSO DI PROGETTO
	RIVESTIMENTO A CAPPOTTO DI PROGETTO

DIMENSIONI ALLOGGI		
38008 0056/57 0101	mq.47.39	
38008 0056/57 0102	mq.47.39	
38008 0056/57 0103	mq.46.51	
38008 0056/57 0104	mq.54.13	

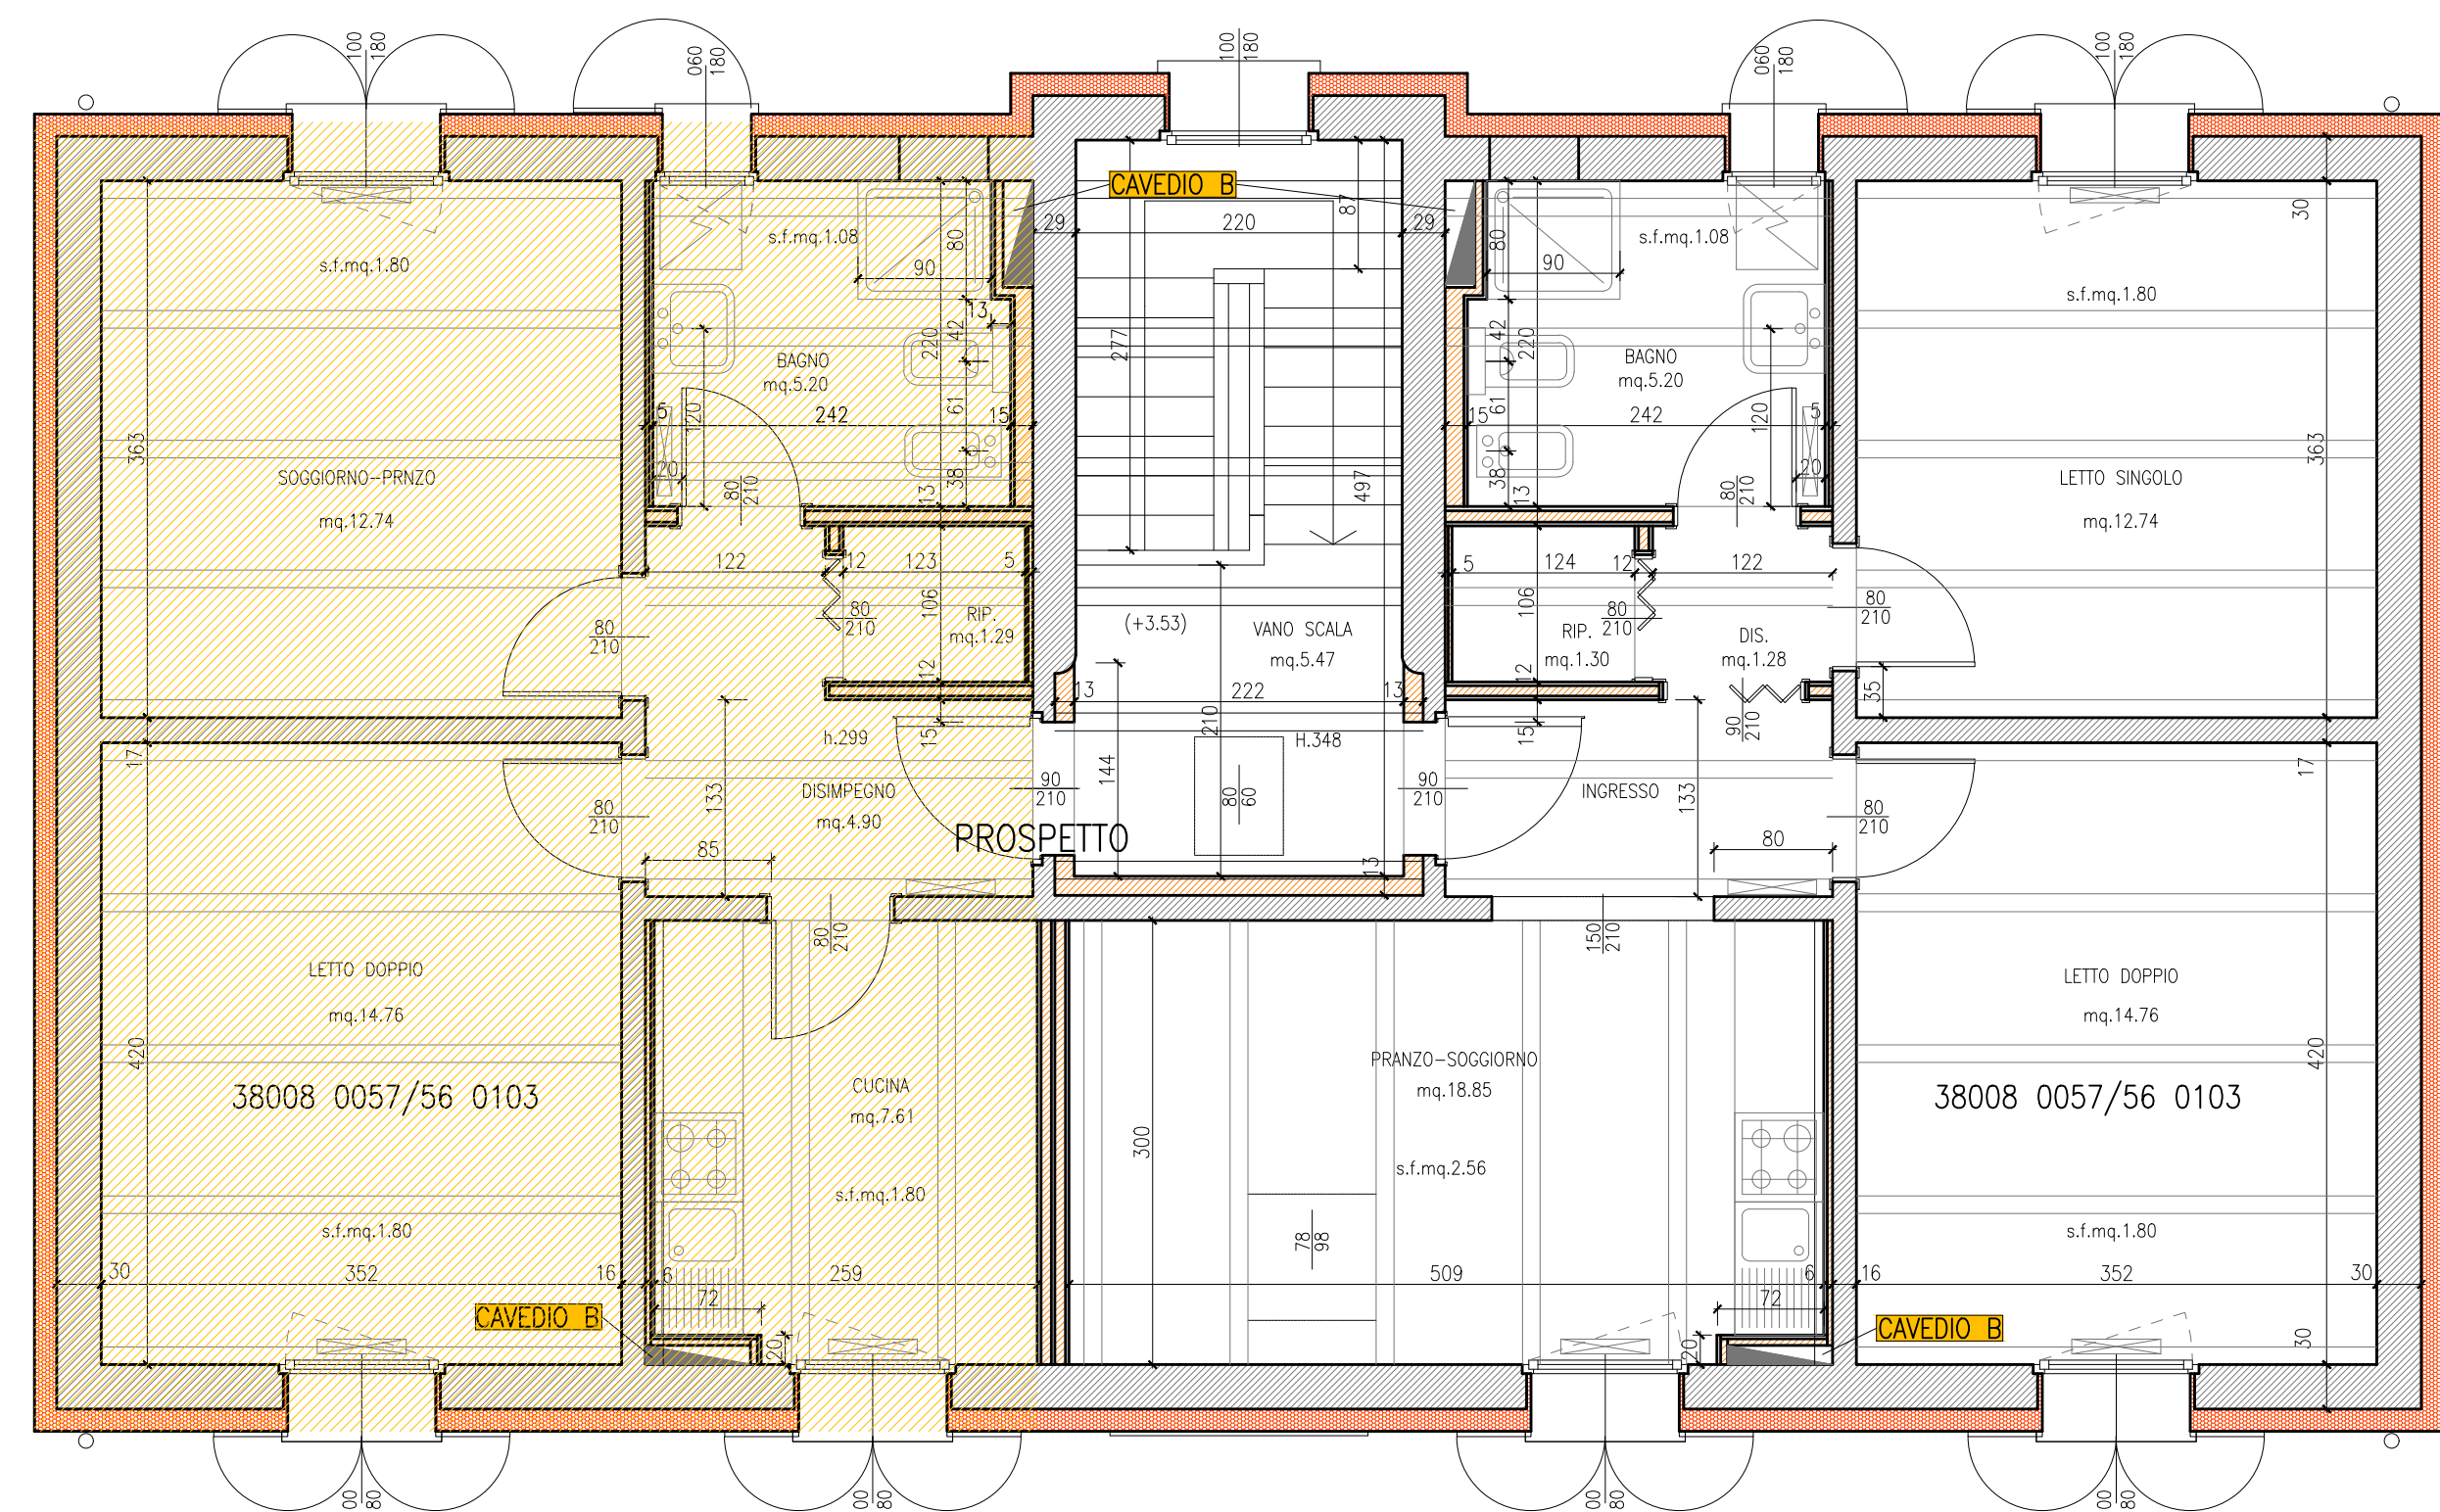




PIANO PRIMO

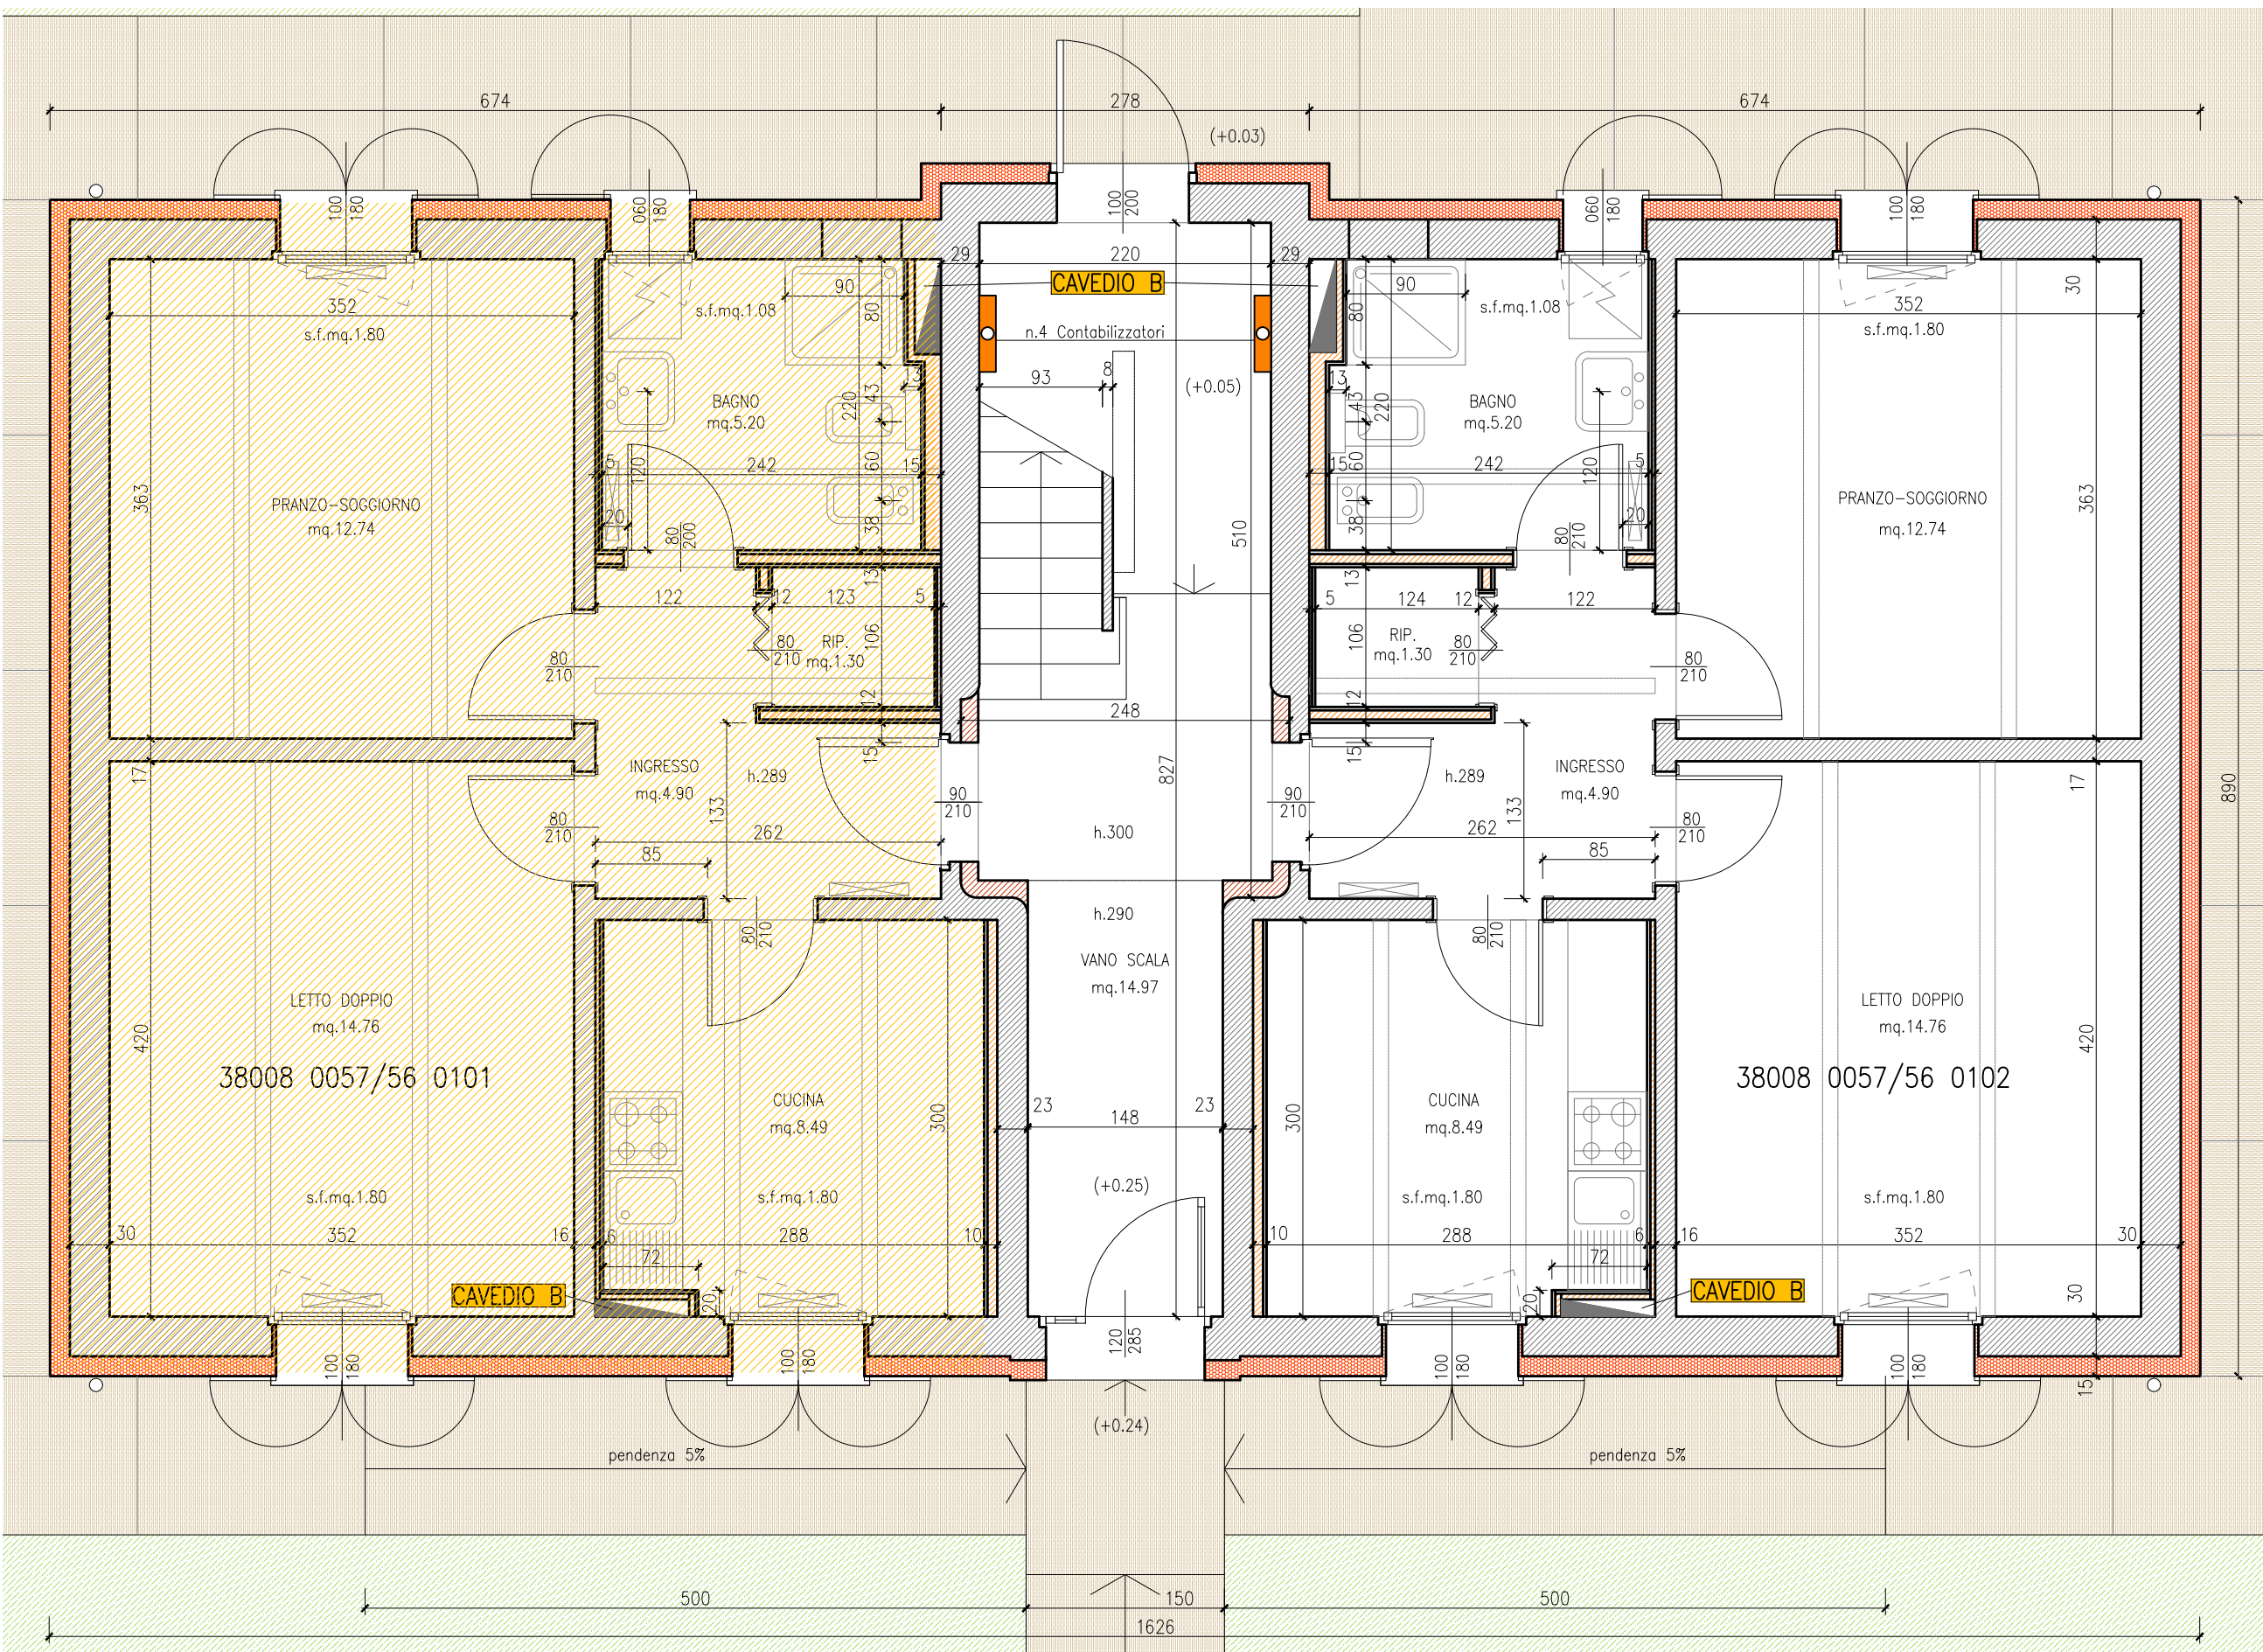


PIANO TERRA  
SCALA 1:50

ABACO OPERE ESTERNE	
	1 MARCIPIEDE PERIMETRALE E INGRESSO cls armato graffiato
	2 PAVIMENTAZIONE CARRABILE ghiaietto
	3 SOLETTA FUTURI GARAGES cls armato rasato
	4 CORDOLO PER AIUOLE in cls vibrocompresso con lati verticali paralleli e smusso a 45° - dimensioni cm.10x10x100 h.25
	5 MURETTO PREFABBRICATO in cls con fori per recinzione interasse cm200 - dimensione cm.15x600 h.40 + recinzione in acciaio zincato elettrolitica
	6 MANTO ERBOSO

ALLOGGI NON INTERESSATI ALL'INTERVENTO  
c.n.37 38008 0056 0101/03 - c.n.38 38008 0057 0101/03

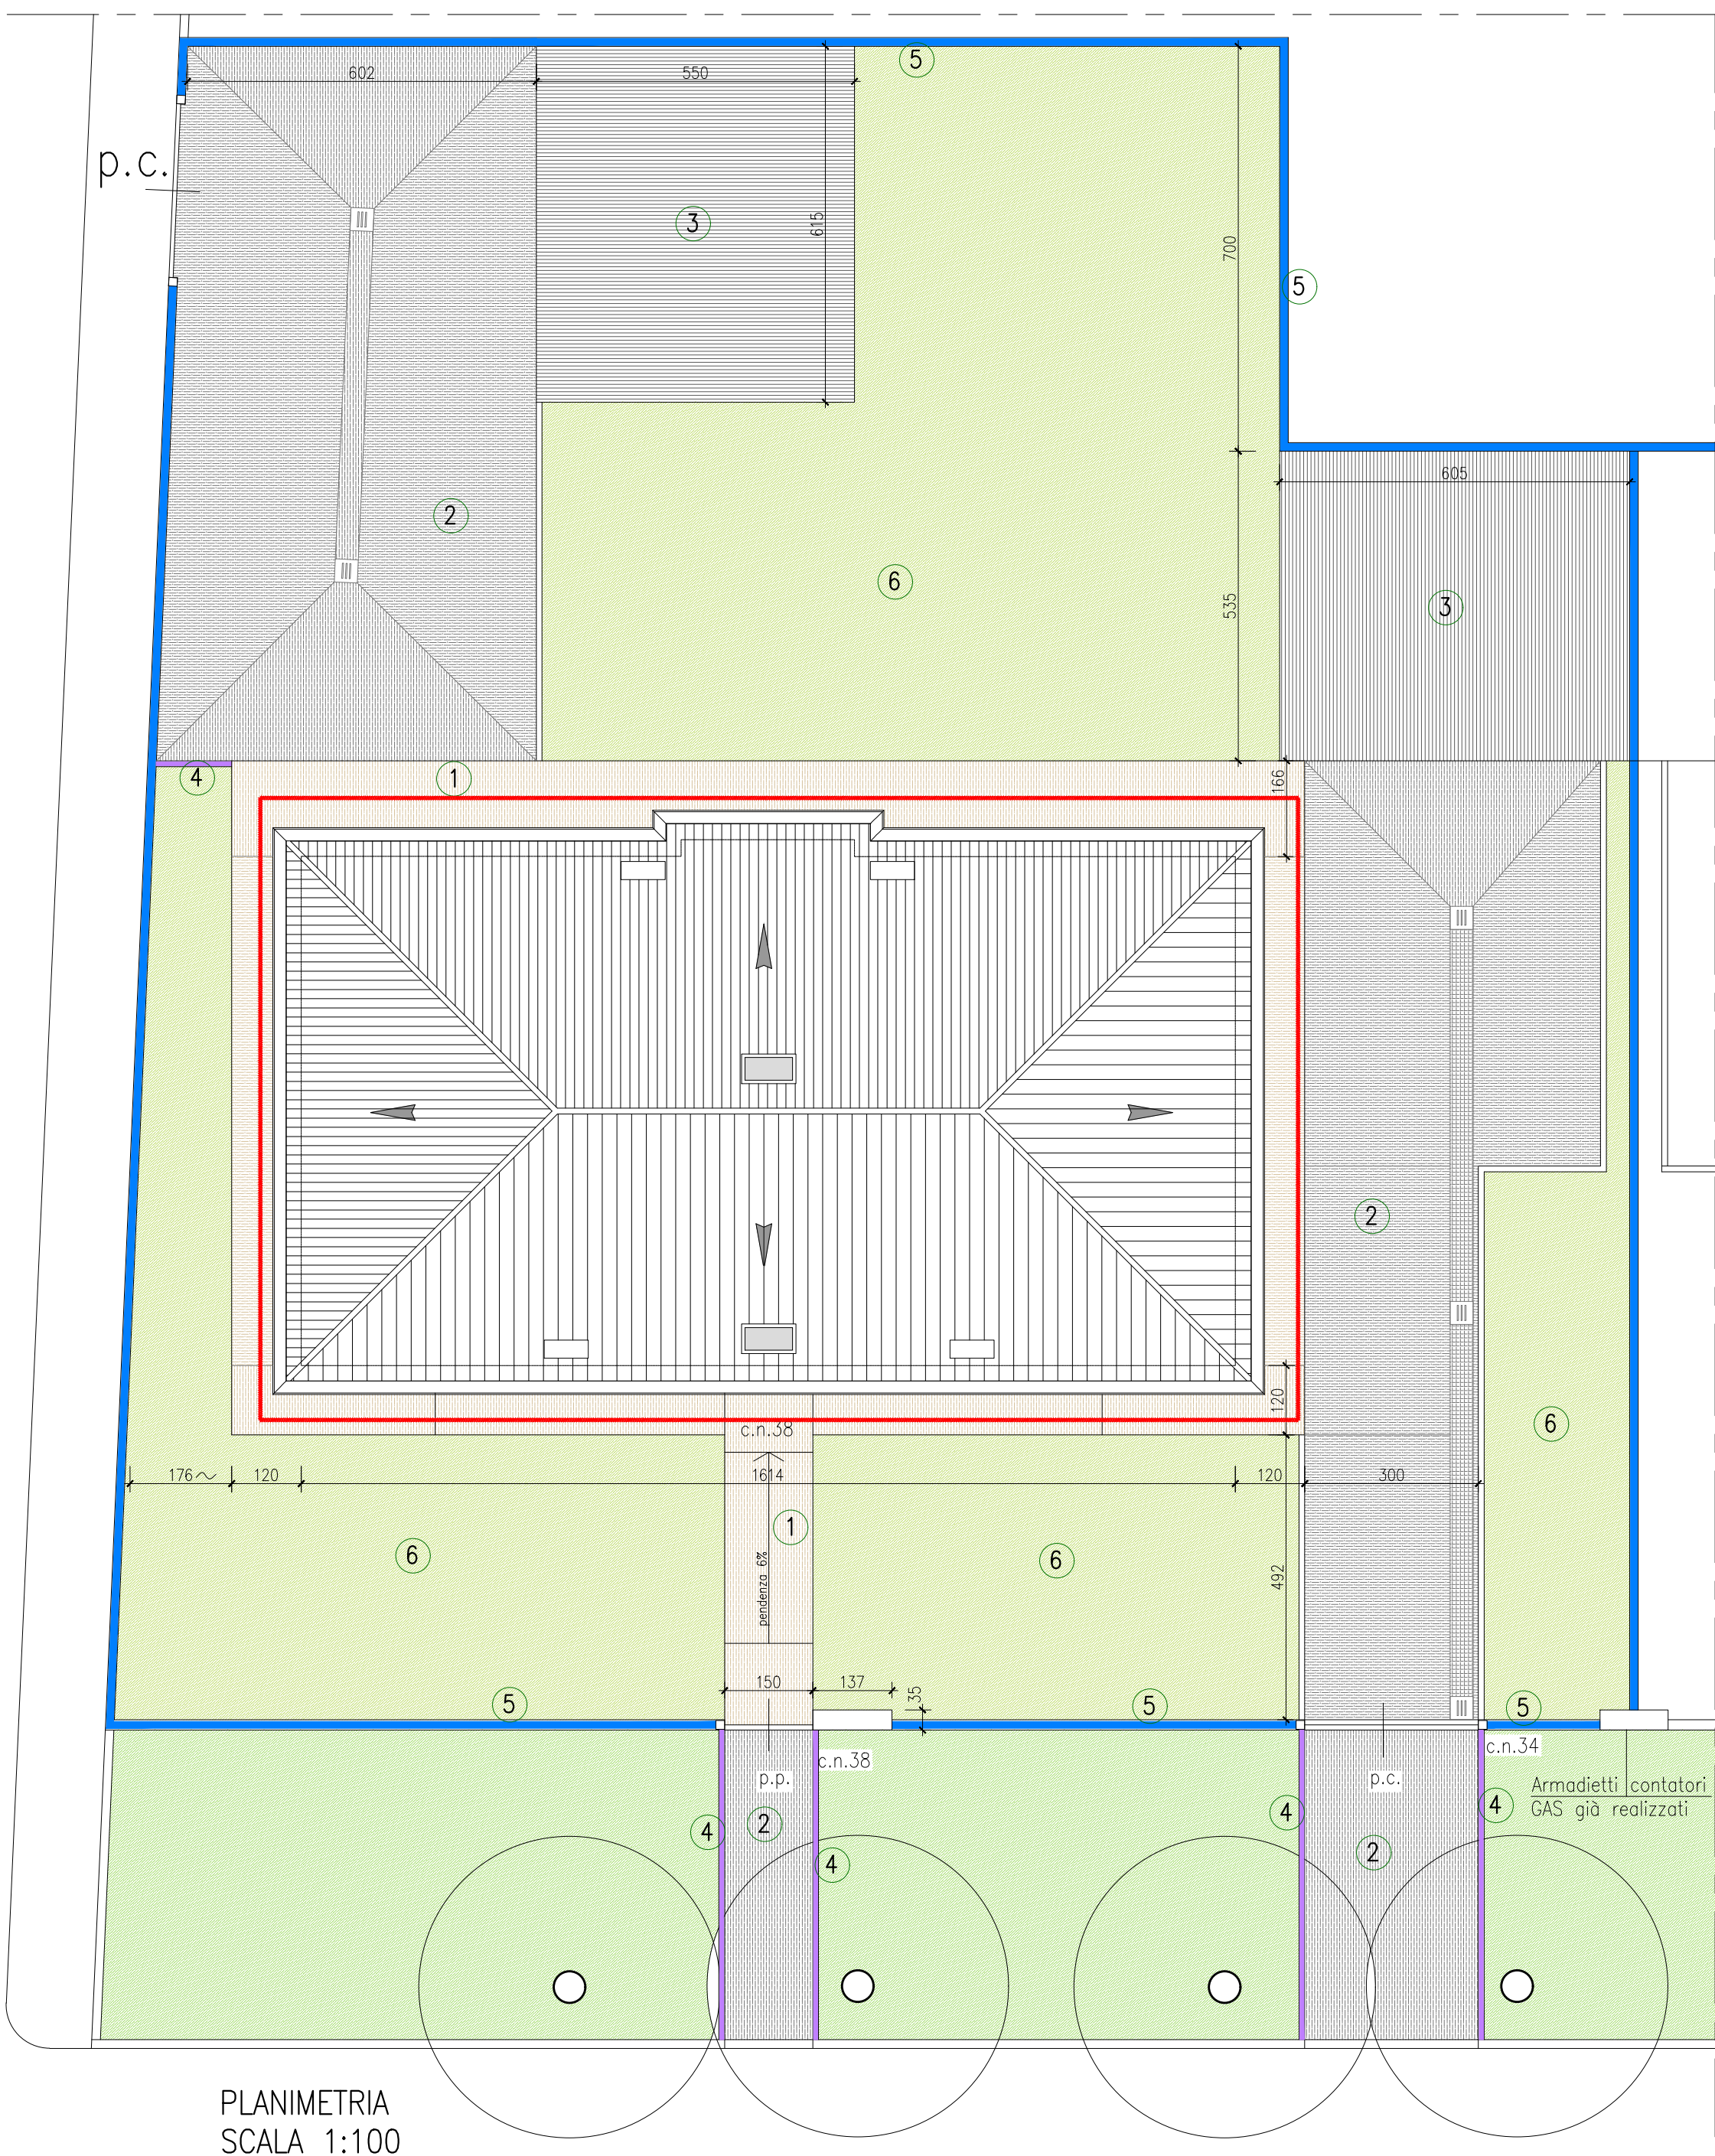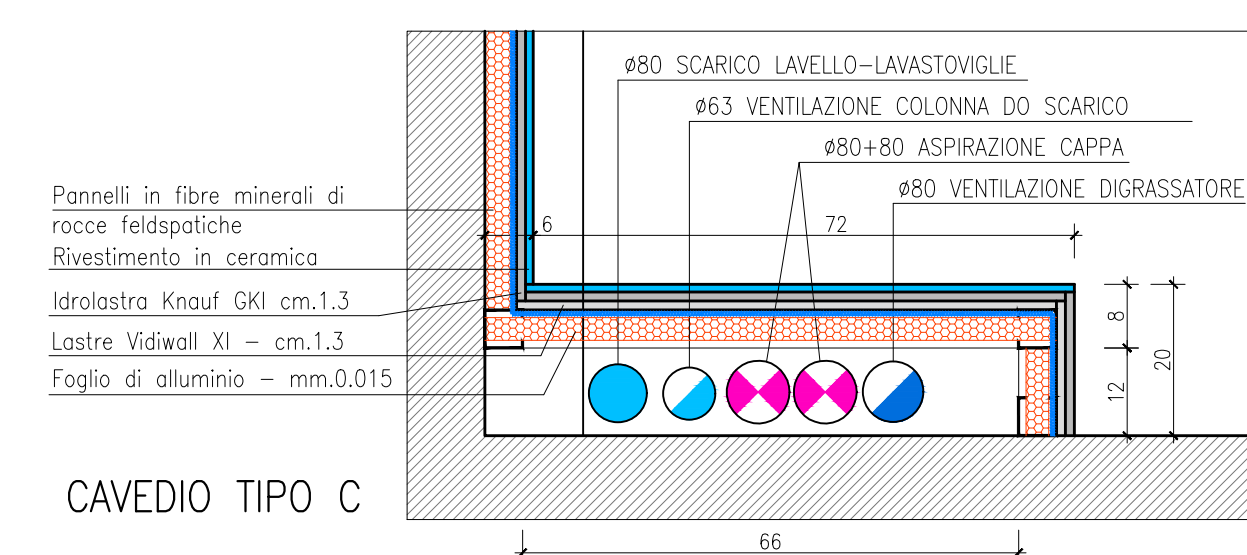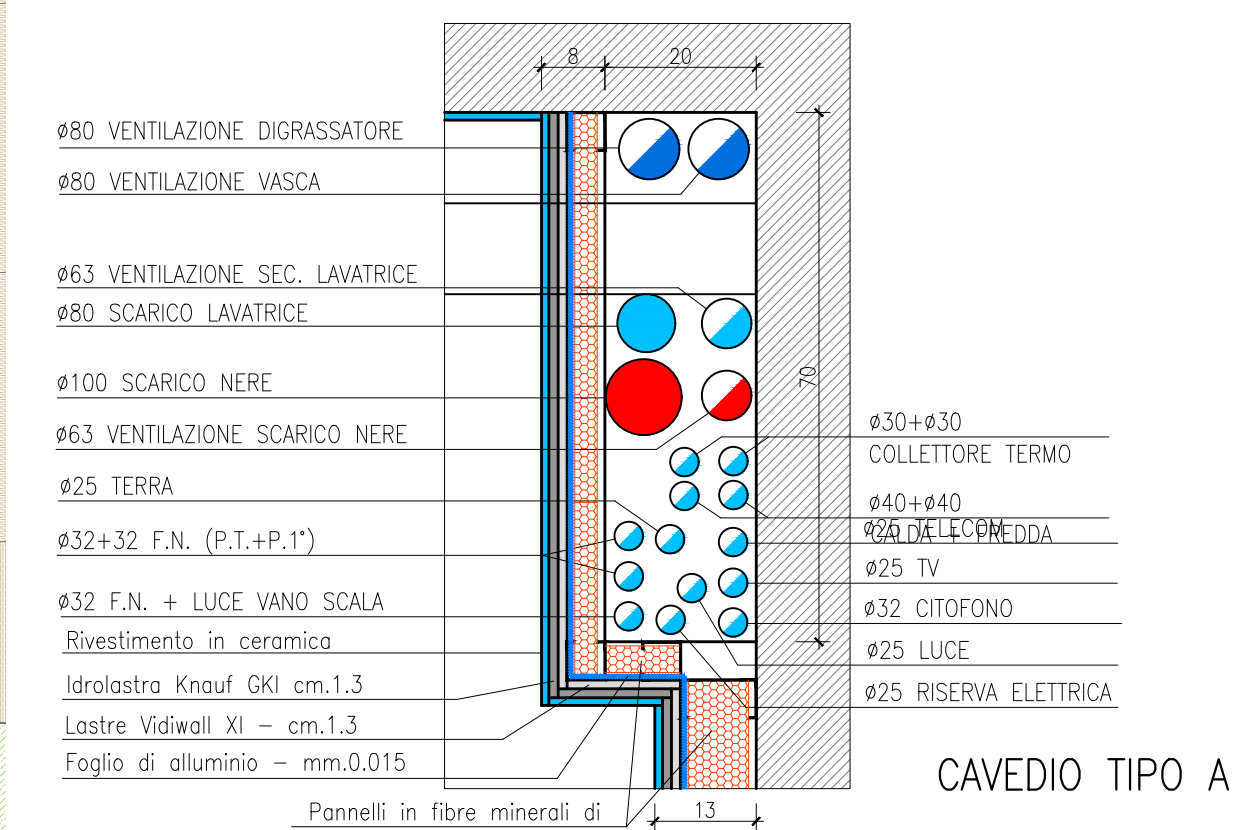

PLANIMETRIA  
SCALA 1:100

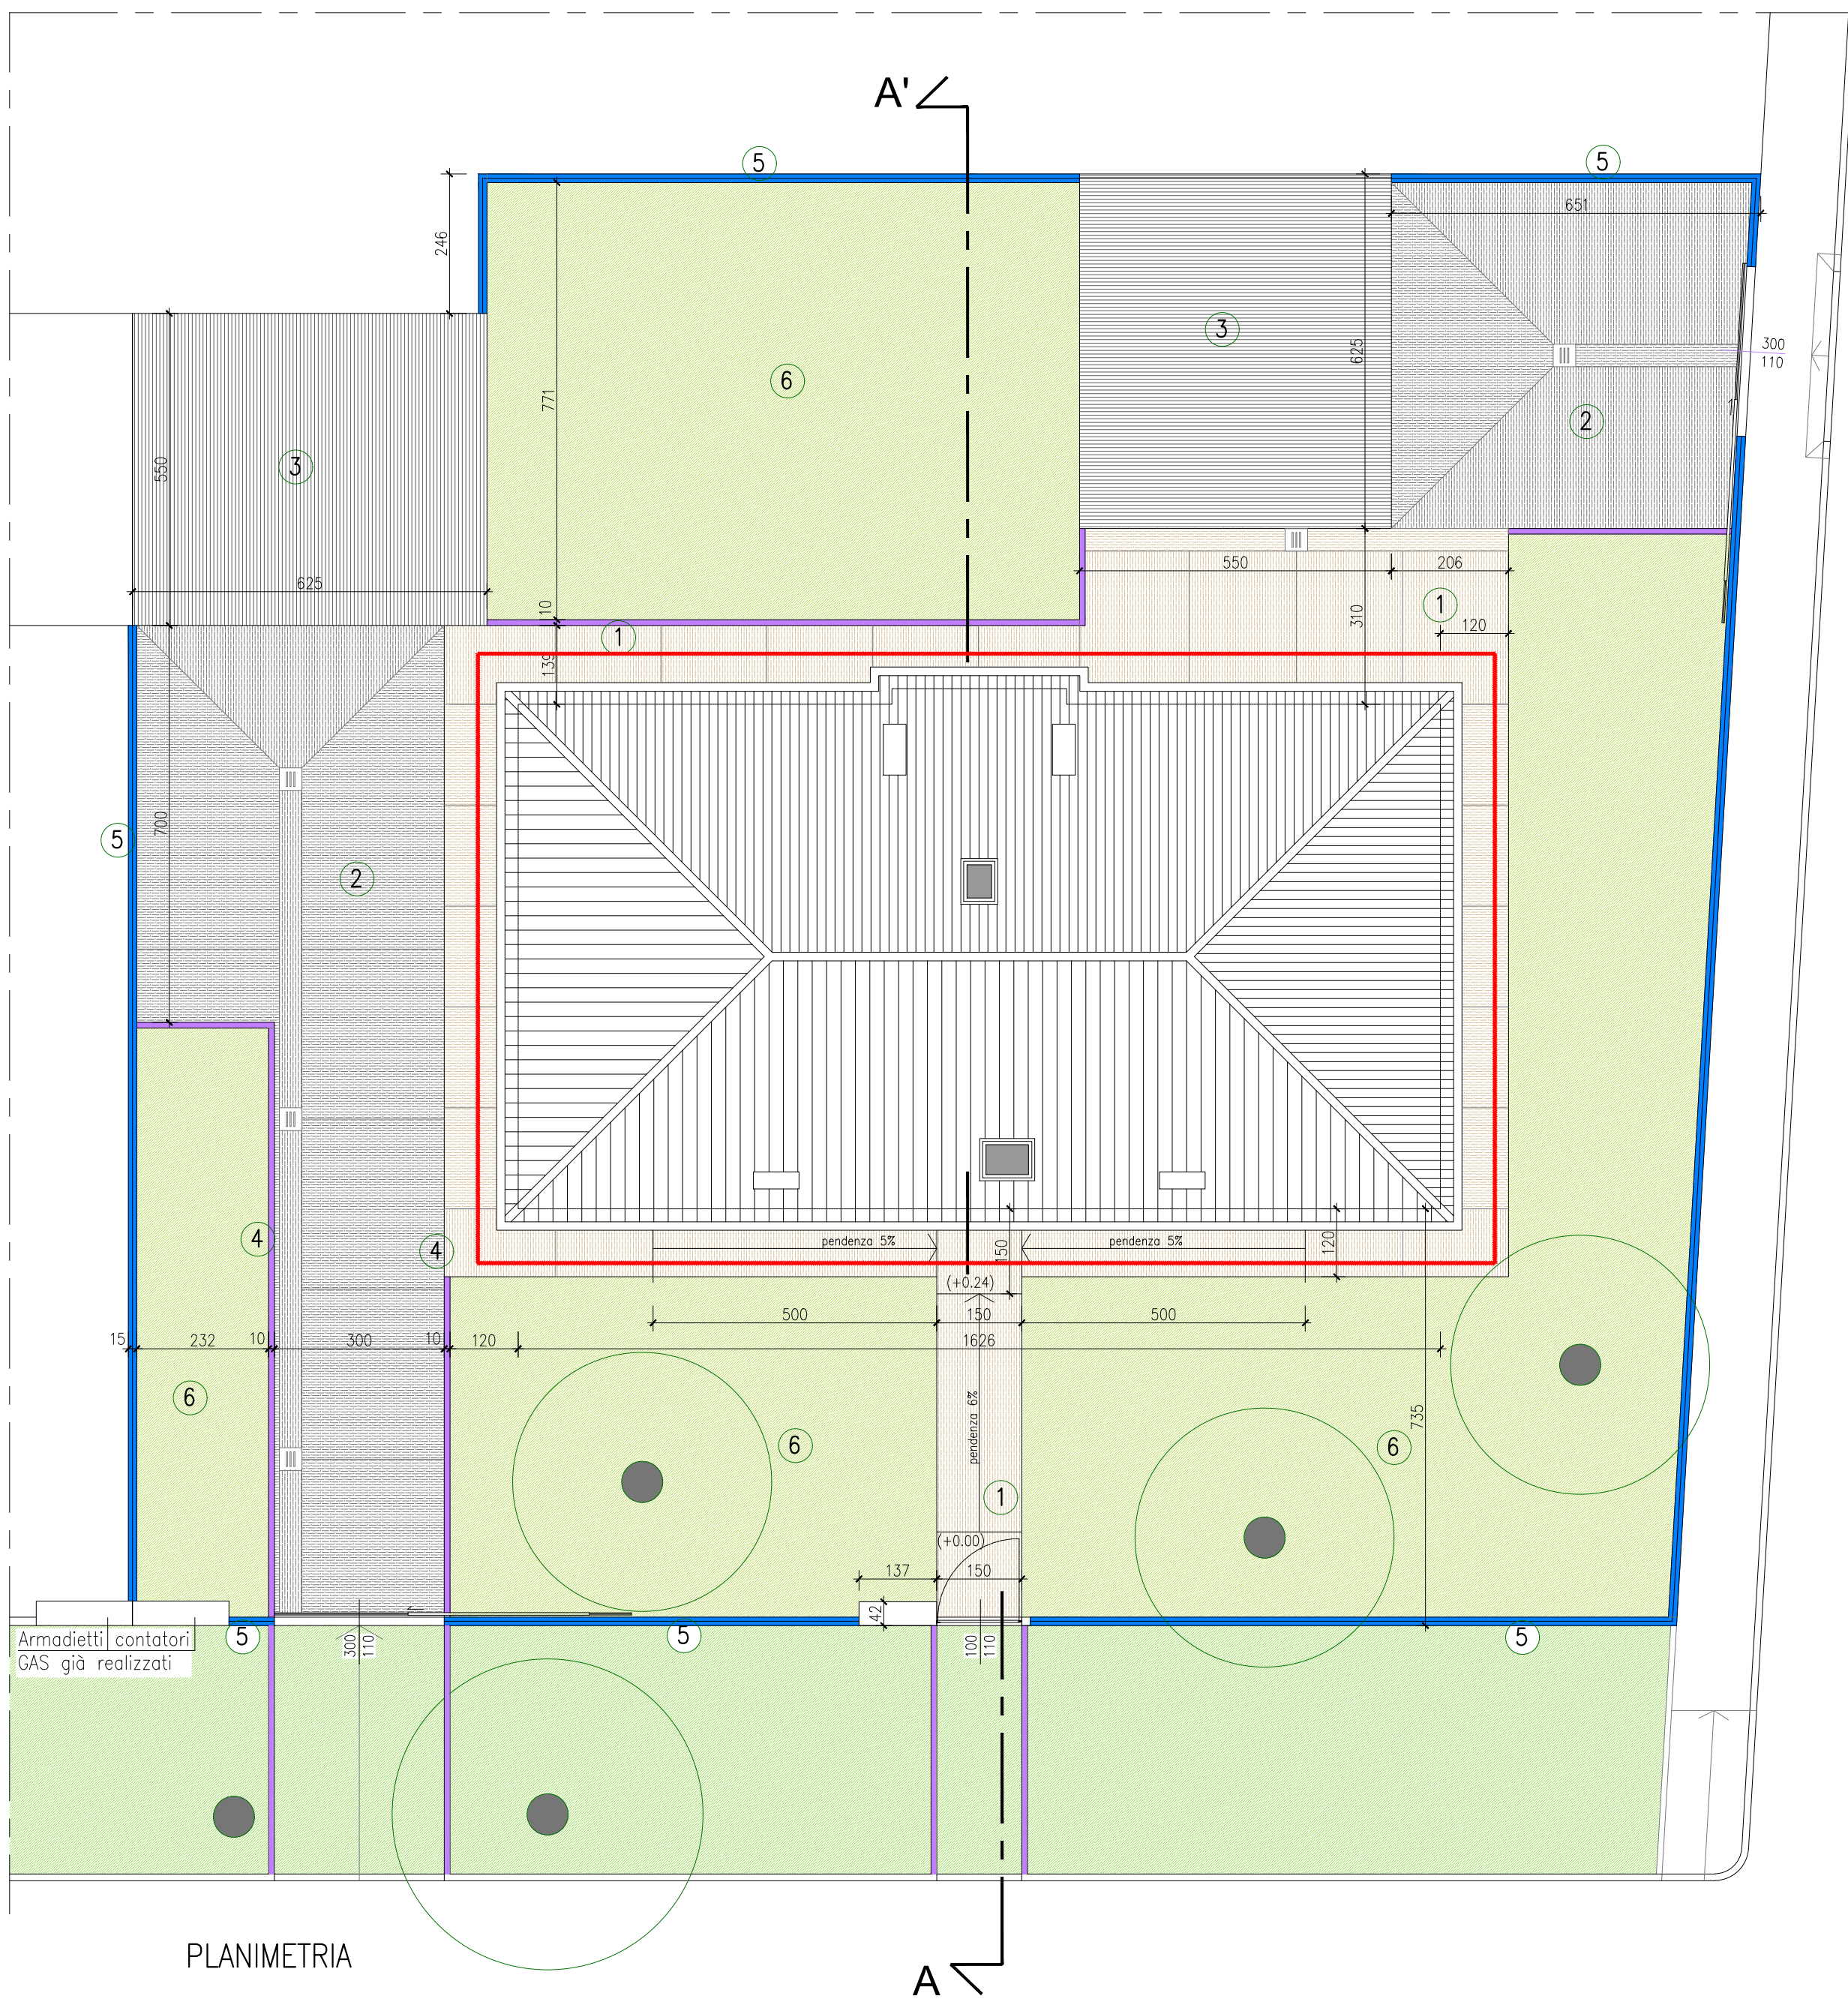

PLANIMETRIA

## COMUNE di FERRARA

**MANUTENZIONE STRAORDINARIA DI N.4 PALAZZINE  
PER UN TOTALE DI N.15 ALLOGGI**  
FERRARA "BARCO" via G. Grossoli cc. nc.13,14,15,16,17,18,19,20,37,38

**ACER FERRARA**  
Costruzioni, opere edili, impiantistiche, strutturali e impiantistiche  
Libero professionista ing. M. Cazzola

**Servizio Tecnico**  
Direttore: arch. M. Cazzola

Responsabile unico del procedimento  
ACER FERRARA Servizio tecnico: arch. M. Censocchi  
Coordinatore generale progetto architettonico, strutturale e impiantistico  
Libero professionista ing. M. Cazzola  
Progetto impiantistico  
Libero professionista ing. D. Zanetti, collaboratori ing. F. Pirani e ing. Matteo Vincenzi  
Progetto strutturale  
Libero professionista ing. P. Pirelli  
Progetto impiantistico  
ACER FERRARA Servizio tecnico: ing. P. Pirelli  
Progetto impiantistico  
ACER FERRARA Servizio tecnico: per ind. E. Forte  
Collaboratori  
ACER FERRARA Servizio tecnico: m.a. S. Benini

**PROGETTO**

Titolo elaborato: PROGETTO: FABBRICATI TIPOLOGIA B  
PLANIMETRIA COPERTURA, PIANTE PIANO TERRA,  
PIANO PRIMO, PROSPETTI, SEZIONI E PARTICOLARI  
COSTRUTTIVI A-B

cod. commessa: 1603  
scala: 1:50 - 1:100

codice elaborato: **AR-E-020-0**

REV.0	Emisione	Giugno 2018		
-------	----------	-------------	--	--