




PROSPETTO SUD

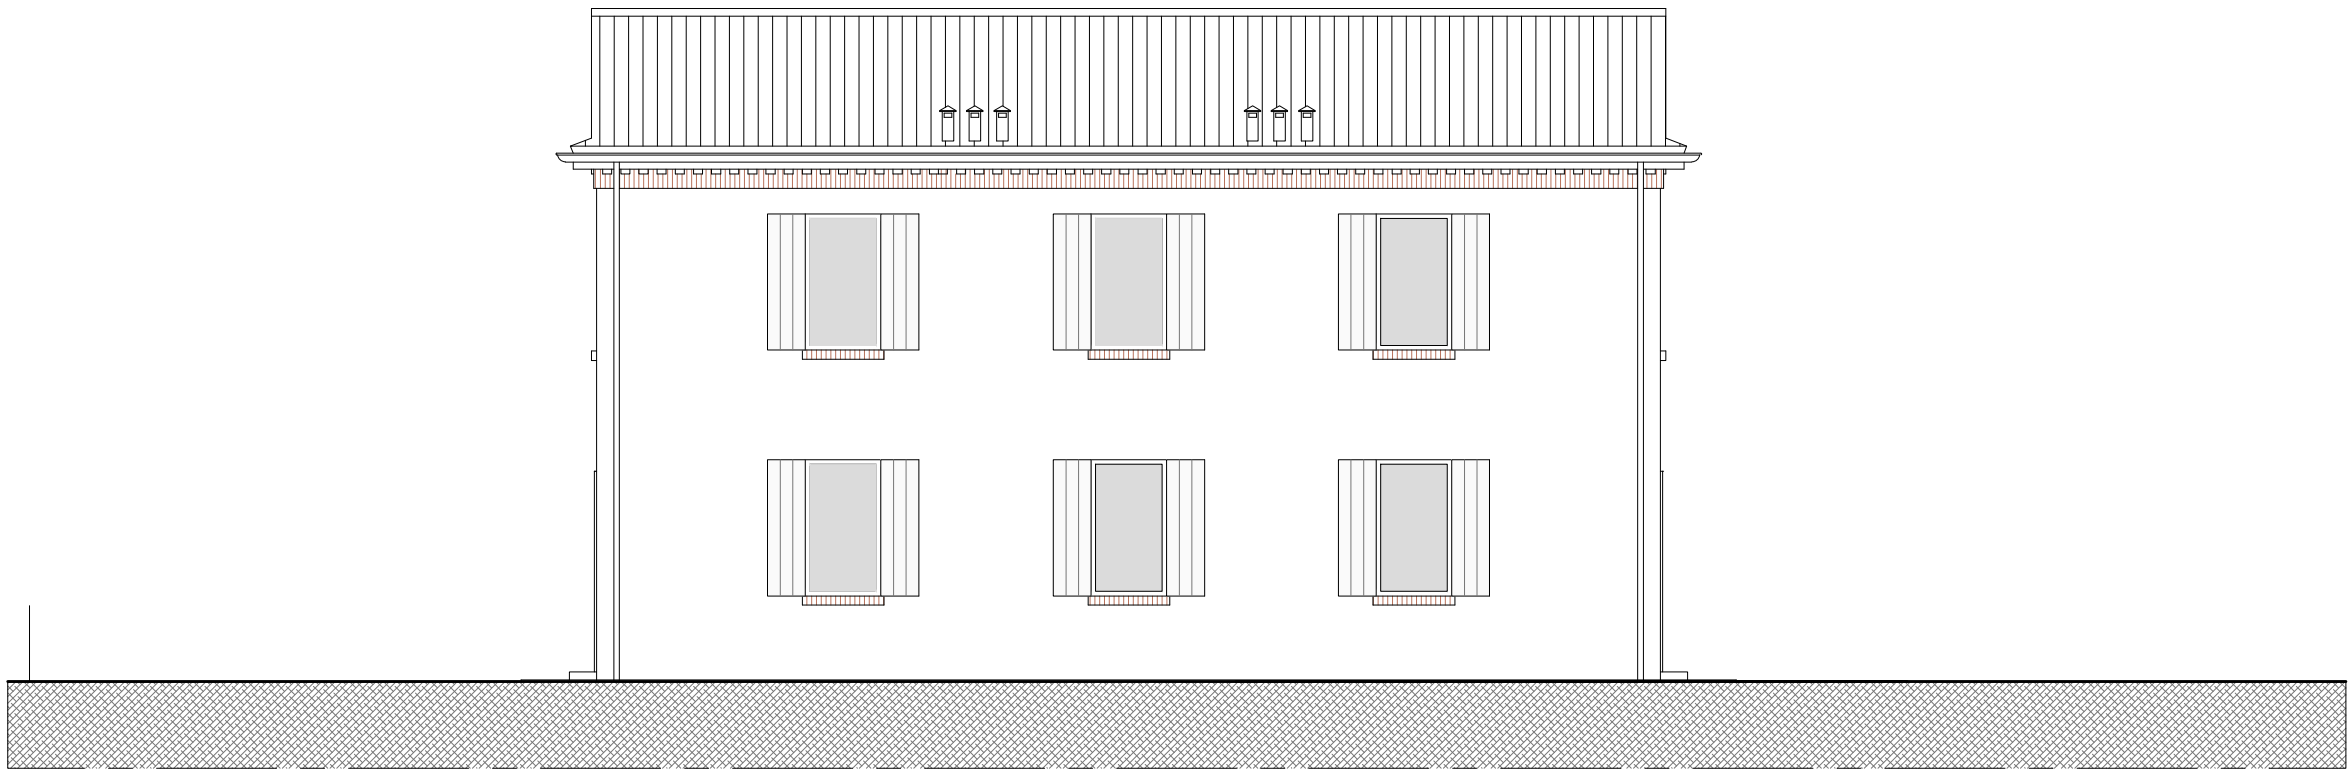


PROSPETTO EST

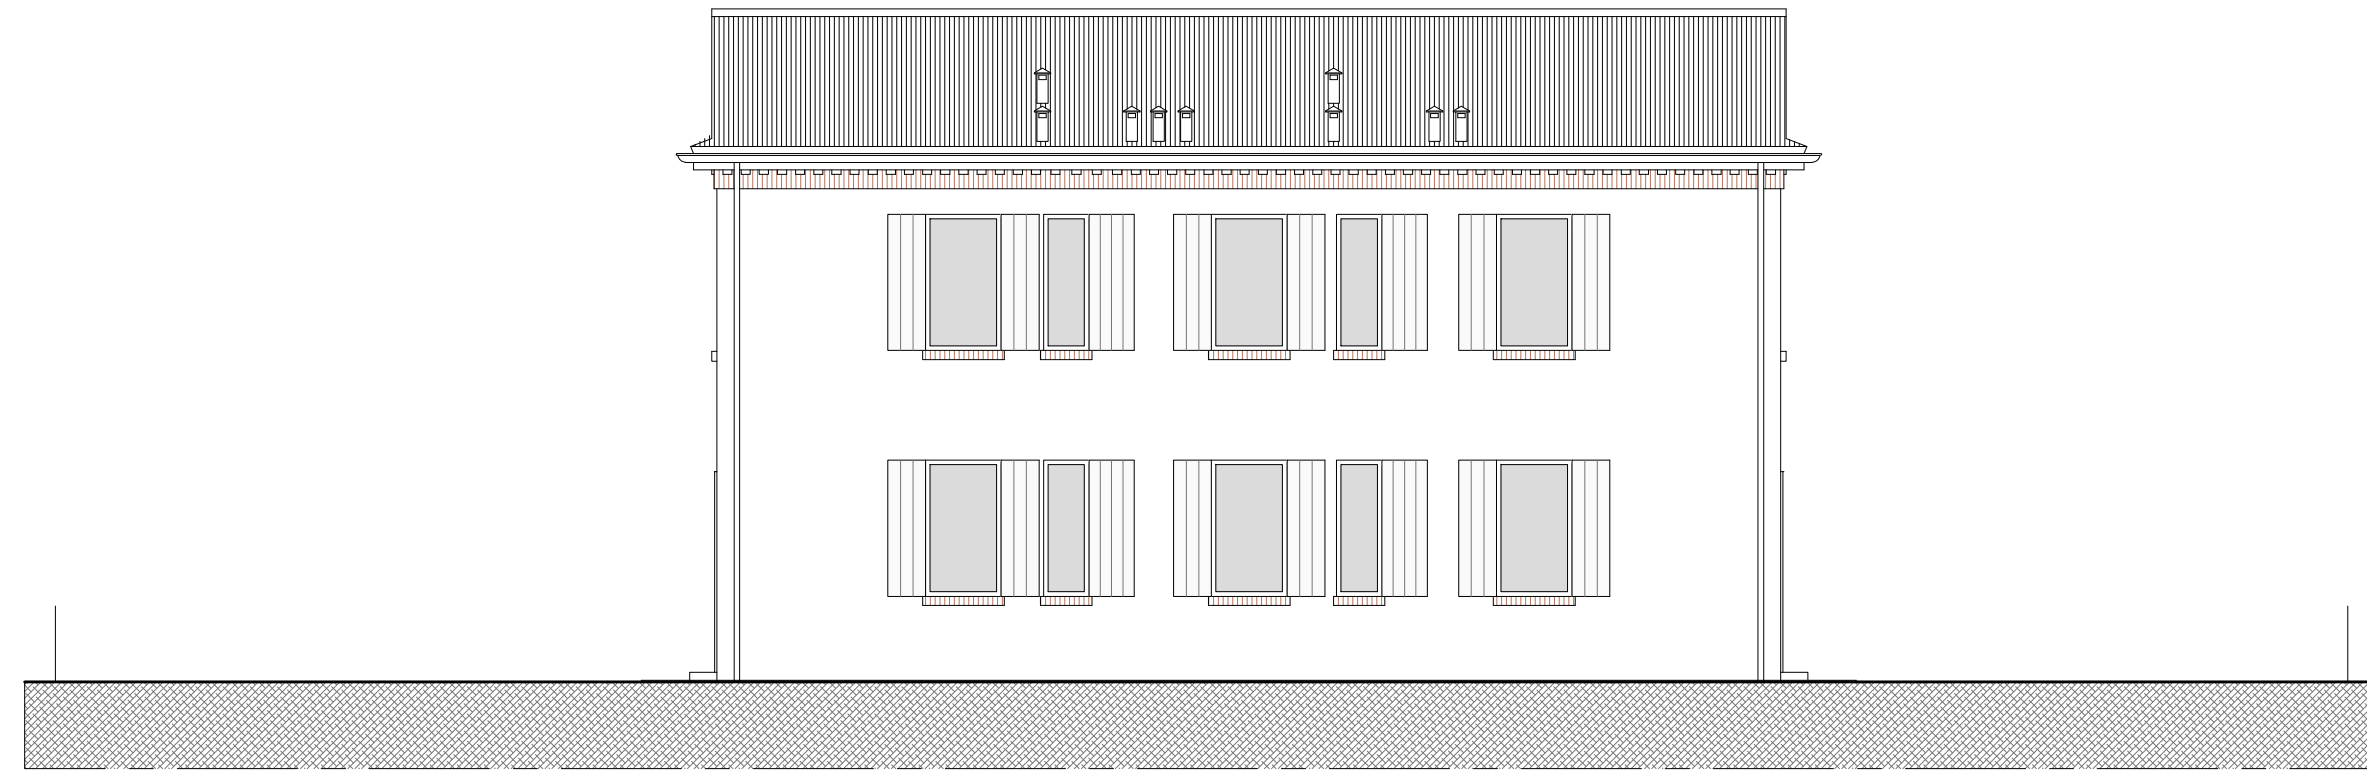


PROSPETTO OVEST

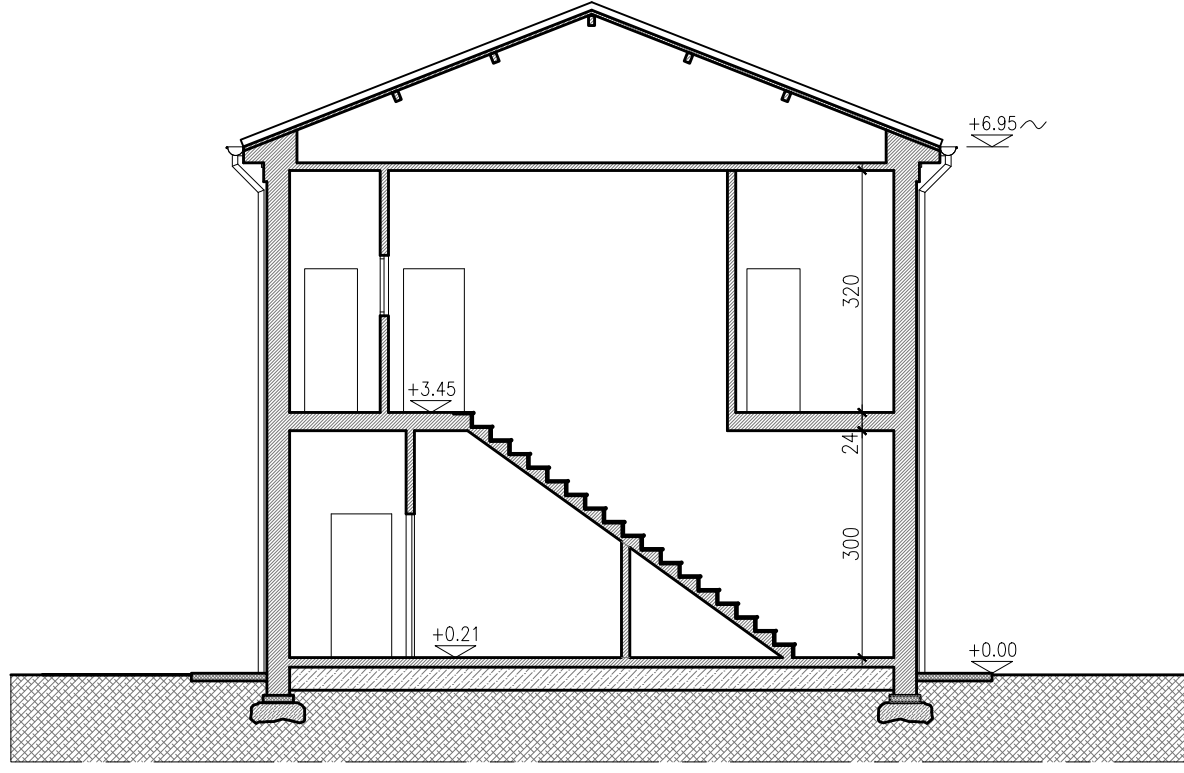

SEZIONE A-A

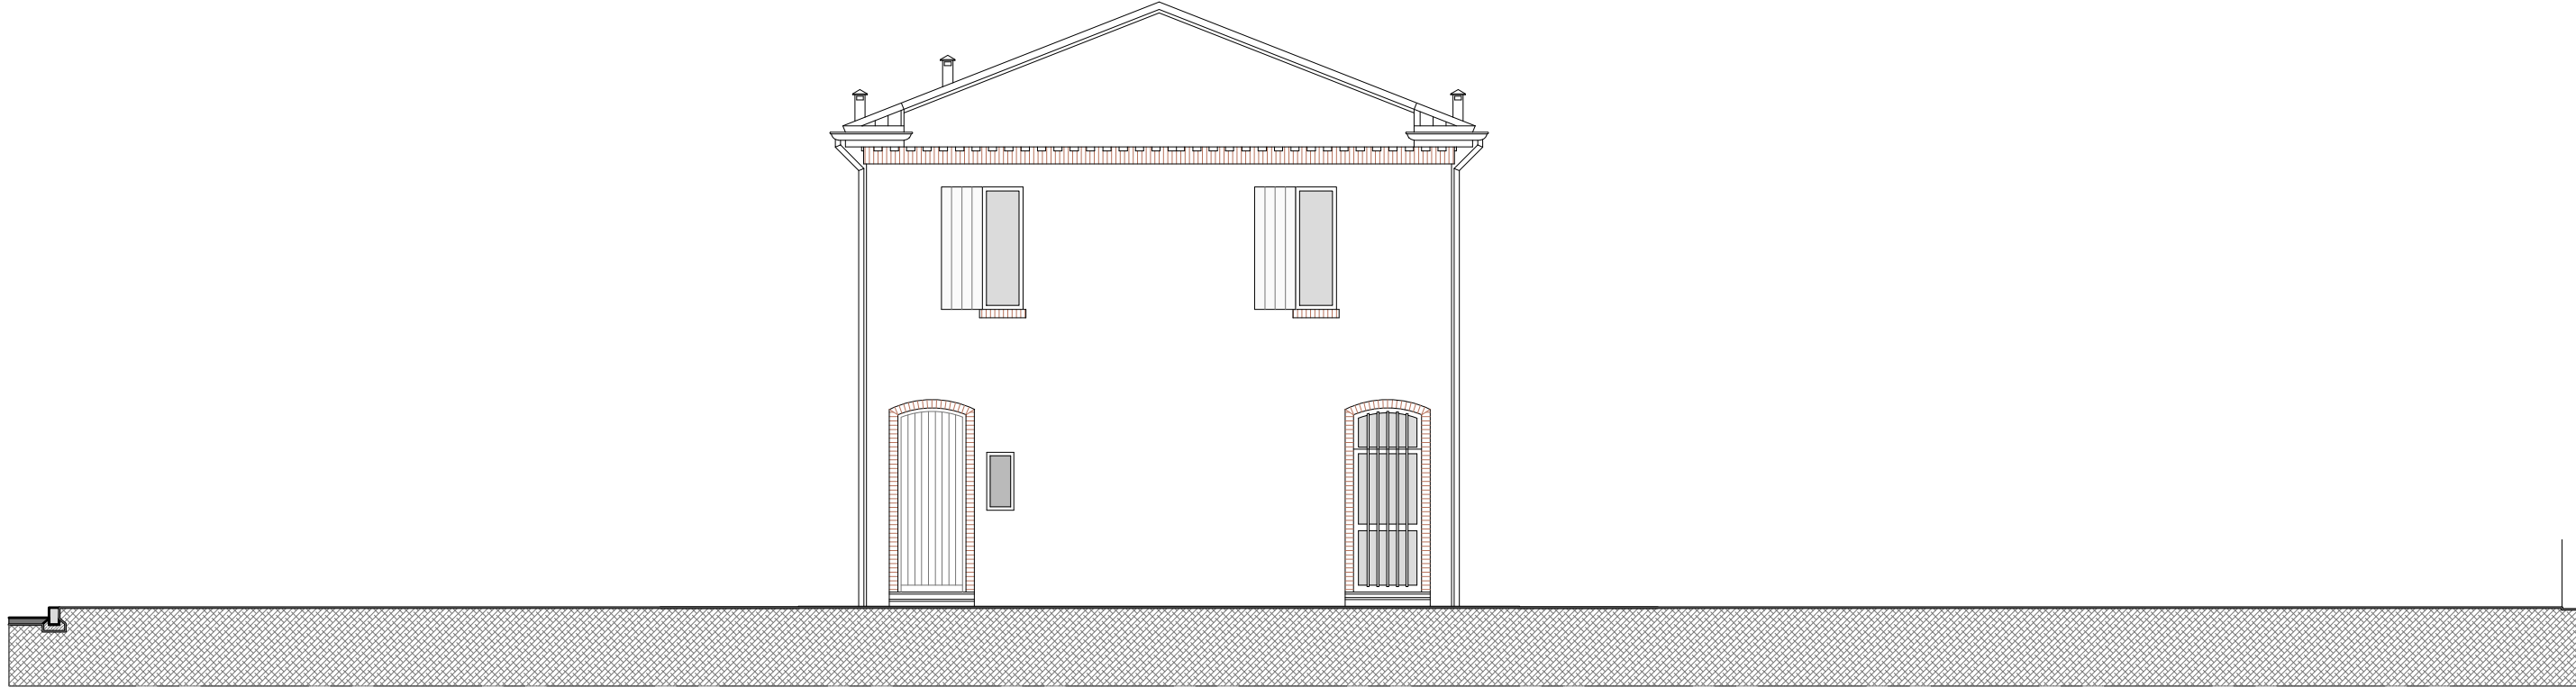


PROSPETTO NORD

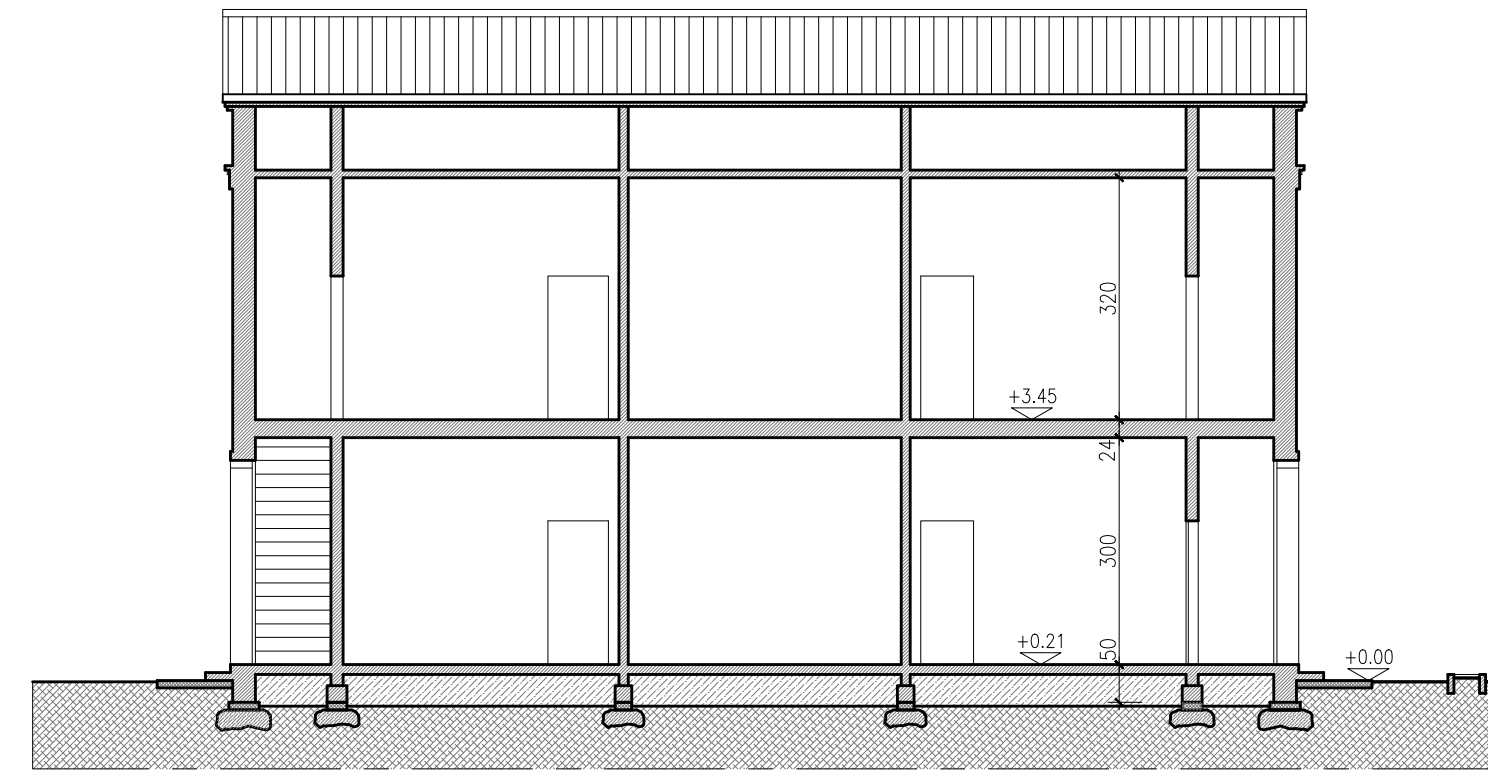


SERZIONE B-B


TABELLA SUPERFICI FABBRICATO 38008 0059									
ALLOGGIO 38008 0059 0101 c.n. 20 P.T.					ALLOGGIO 38008 0059 0201 c.n. 14 P.T.				
vani	destinazione	superficie	sup. infisso	R.i.	vani	destinazione	superficie	sup. infisso	R.i.
01	ingresso	mq.1.28			01	ingresso	mq.1.28		
02	cucina-pranzo	mq.14.14	mq.1.80	mq.1.76	02	cucina-pranzo	mq.14.58	mq.1.80	mq.1.82
03	ripostiglio	mq.2.99	mq.0.40		03	ripostiglio	mq.3.17	mq.0.40	
04	disimpegno	mq.0.96			04	letto 1	mq.10.03	mq.1.80	mq.1.25
05	letto 1	mq.14.58	mq.1.80	mq.1.82	05	disimpegno	mq.0.95		
06	letto 2	mq.10.07	mq.1.80	mq.1.25	06	bagno	mq.2.61	mq.1.08	mq.0.32
07	bagno	mq.2.42	mq.1.08	mq.0.30	07	letto 2	mq.14.42	mq.1.80	mq.1.80
	totale	mq.46.44				totale	mq.47.04		
ALLOGGIO 38008 0059 0301 c.n. 18 P.1'					ALLOGGIO 38008 0059 0401 c.n. 16 P.1'				
vani	destinazione	superficie	sup. infisso	R.i.	vani	destinazione	superficie	sup. infisso	R.i.
01	cucina-pranzo	mq.14.14	mq.1.80	mq.1.76	01	cucina-pranzo	mq.14.58	mq.1.80	mq.1.82
02	ripostiglio	mq.1.19			02	ripostiglio	mq.1.19		
03	letto 1	mq.14.58	mq.1.80	mq.1.82	03	letto 1	mq.14.42	mq.1.80	mq.1.80
04	ripostiglio	mq.2.09	mq.1.08		04	bagno	mq.3.68	mq.1.08	mq.0.46
05	letto 2	mq.10.07	mq.1.80	mq.1.39	05	letto 2	mq.10.03	mq.1.80	mq.1.25
06	bagno	mq.2.42	mq.1.08	mq.0.30	06	ripostiglio	mq.2.08	mq.1.08	
07	disimpegno	mq.0.96				totale	mq.45.98		
	totale	mq.45.45							

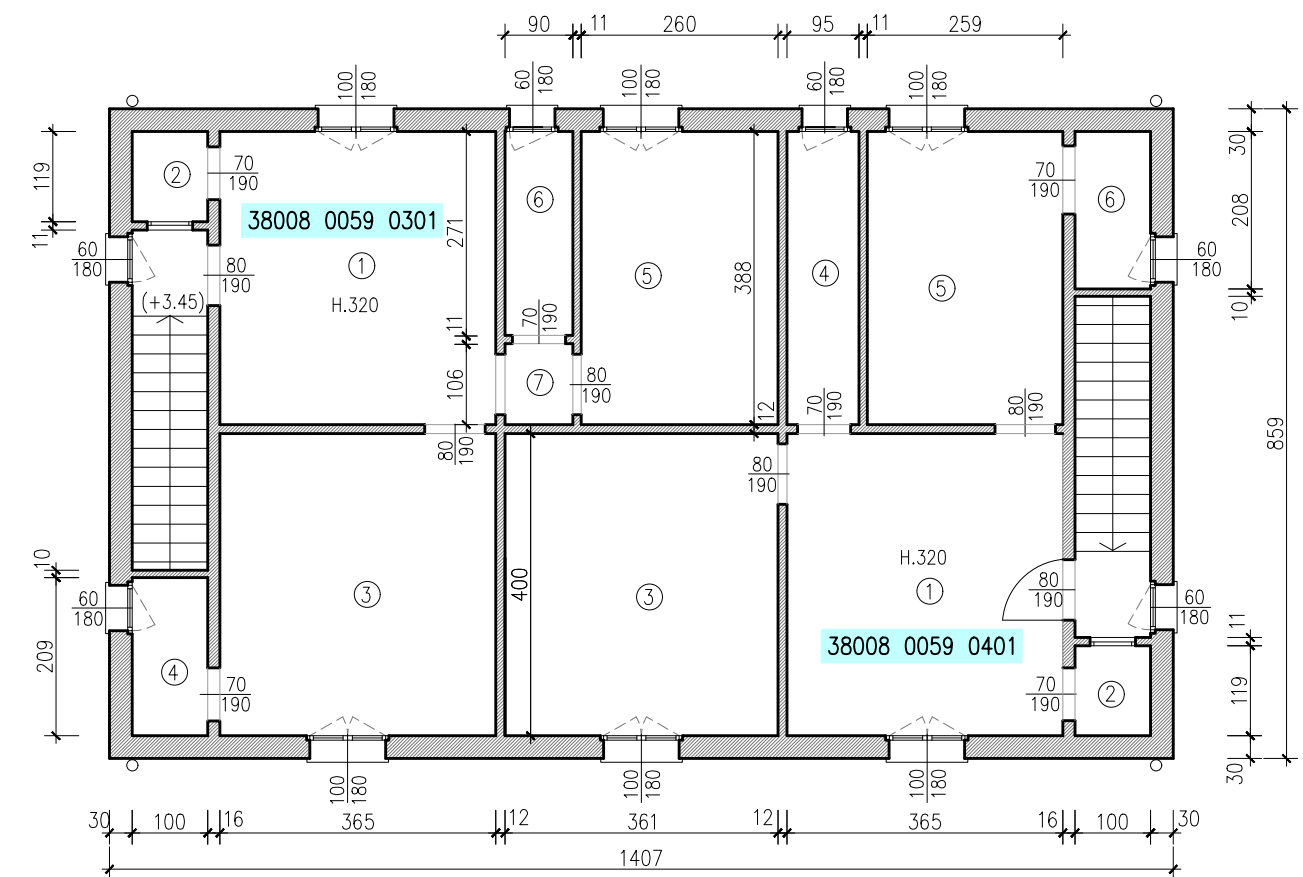


PIANO PRIMO
scala 1:100

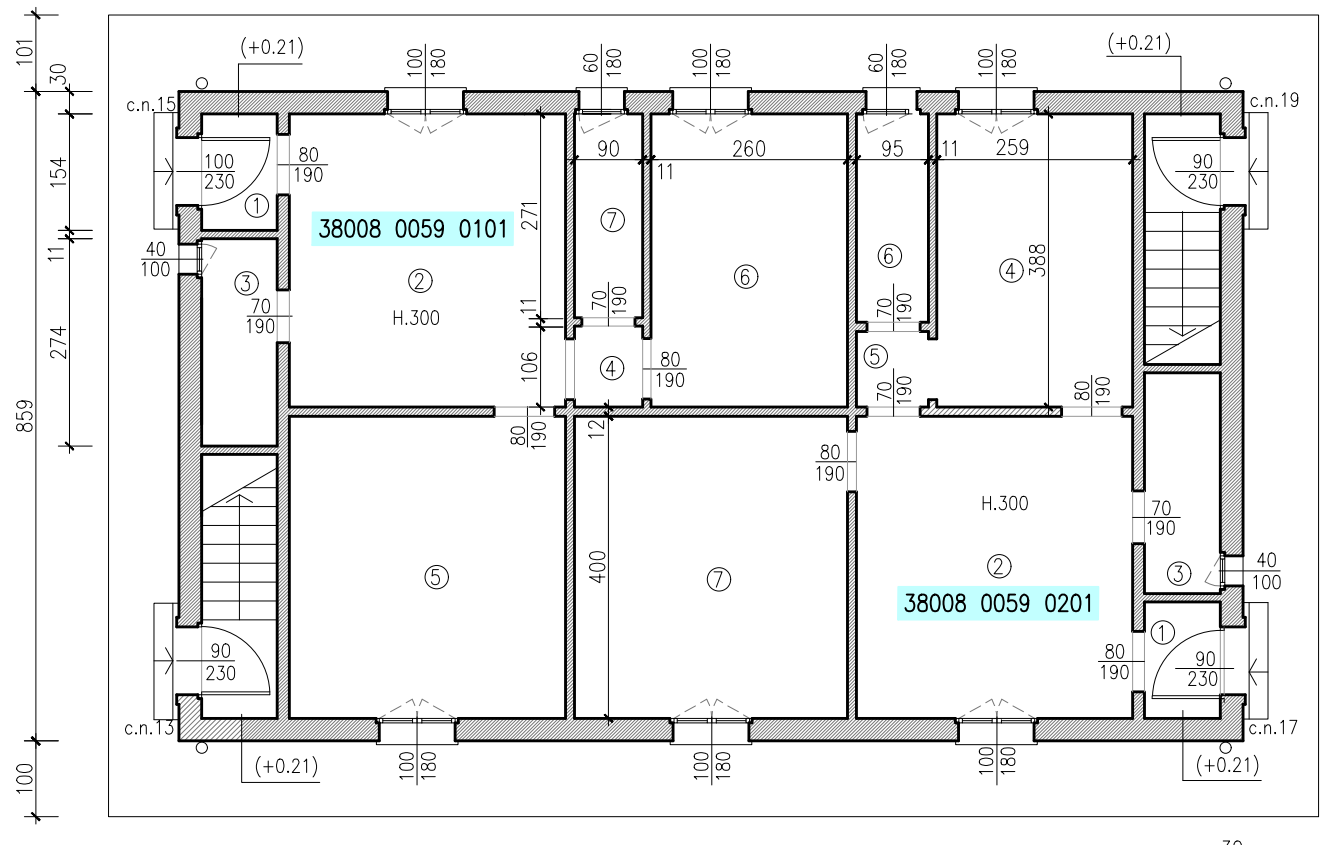


PIANO TERRA

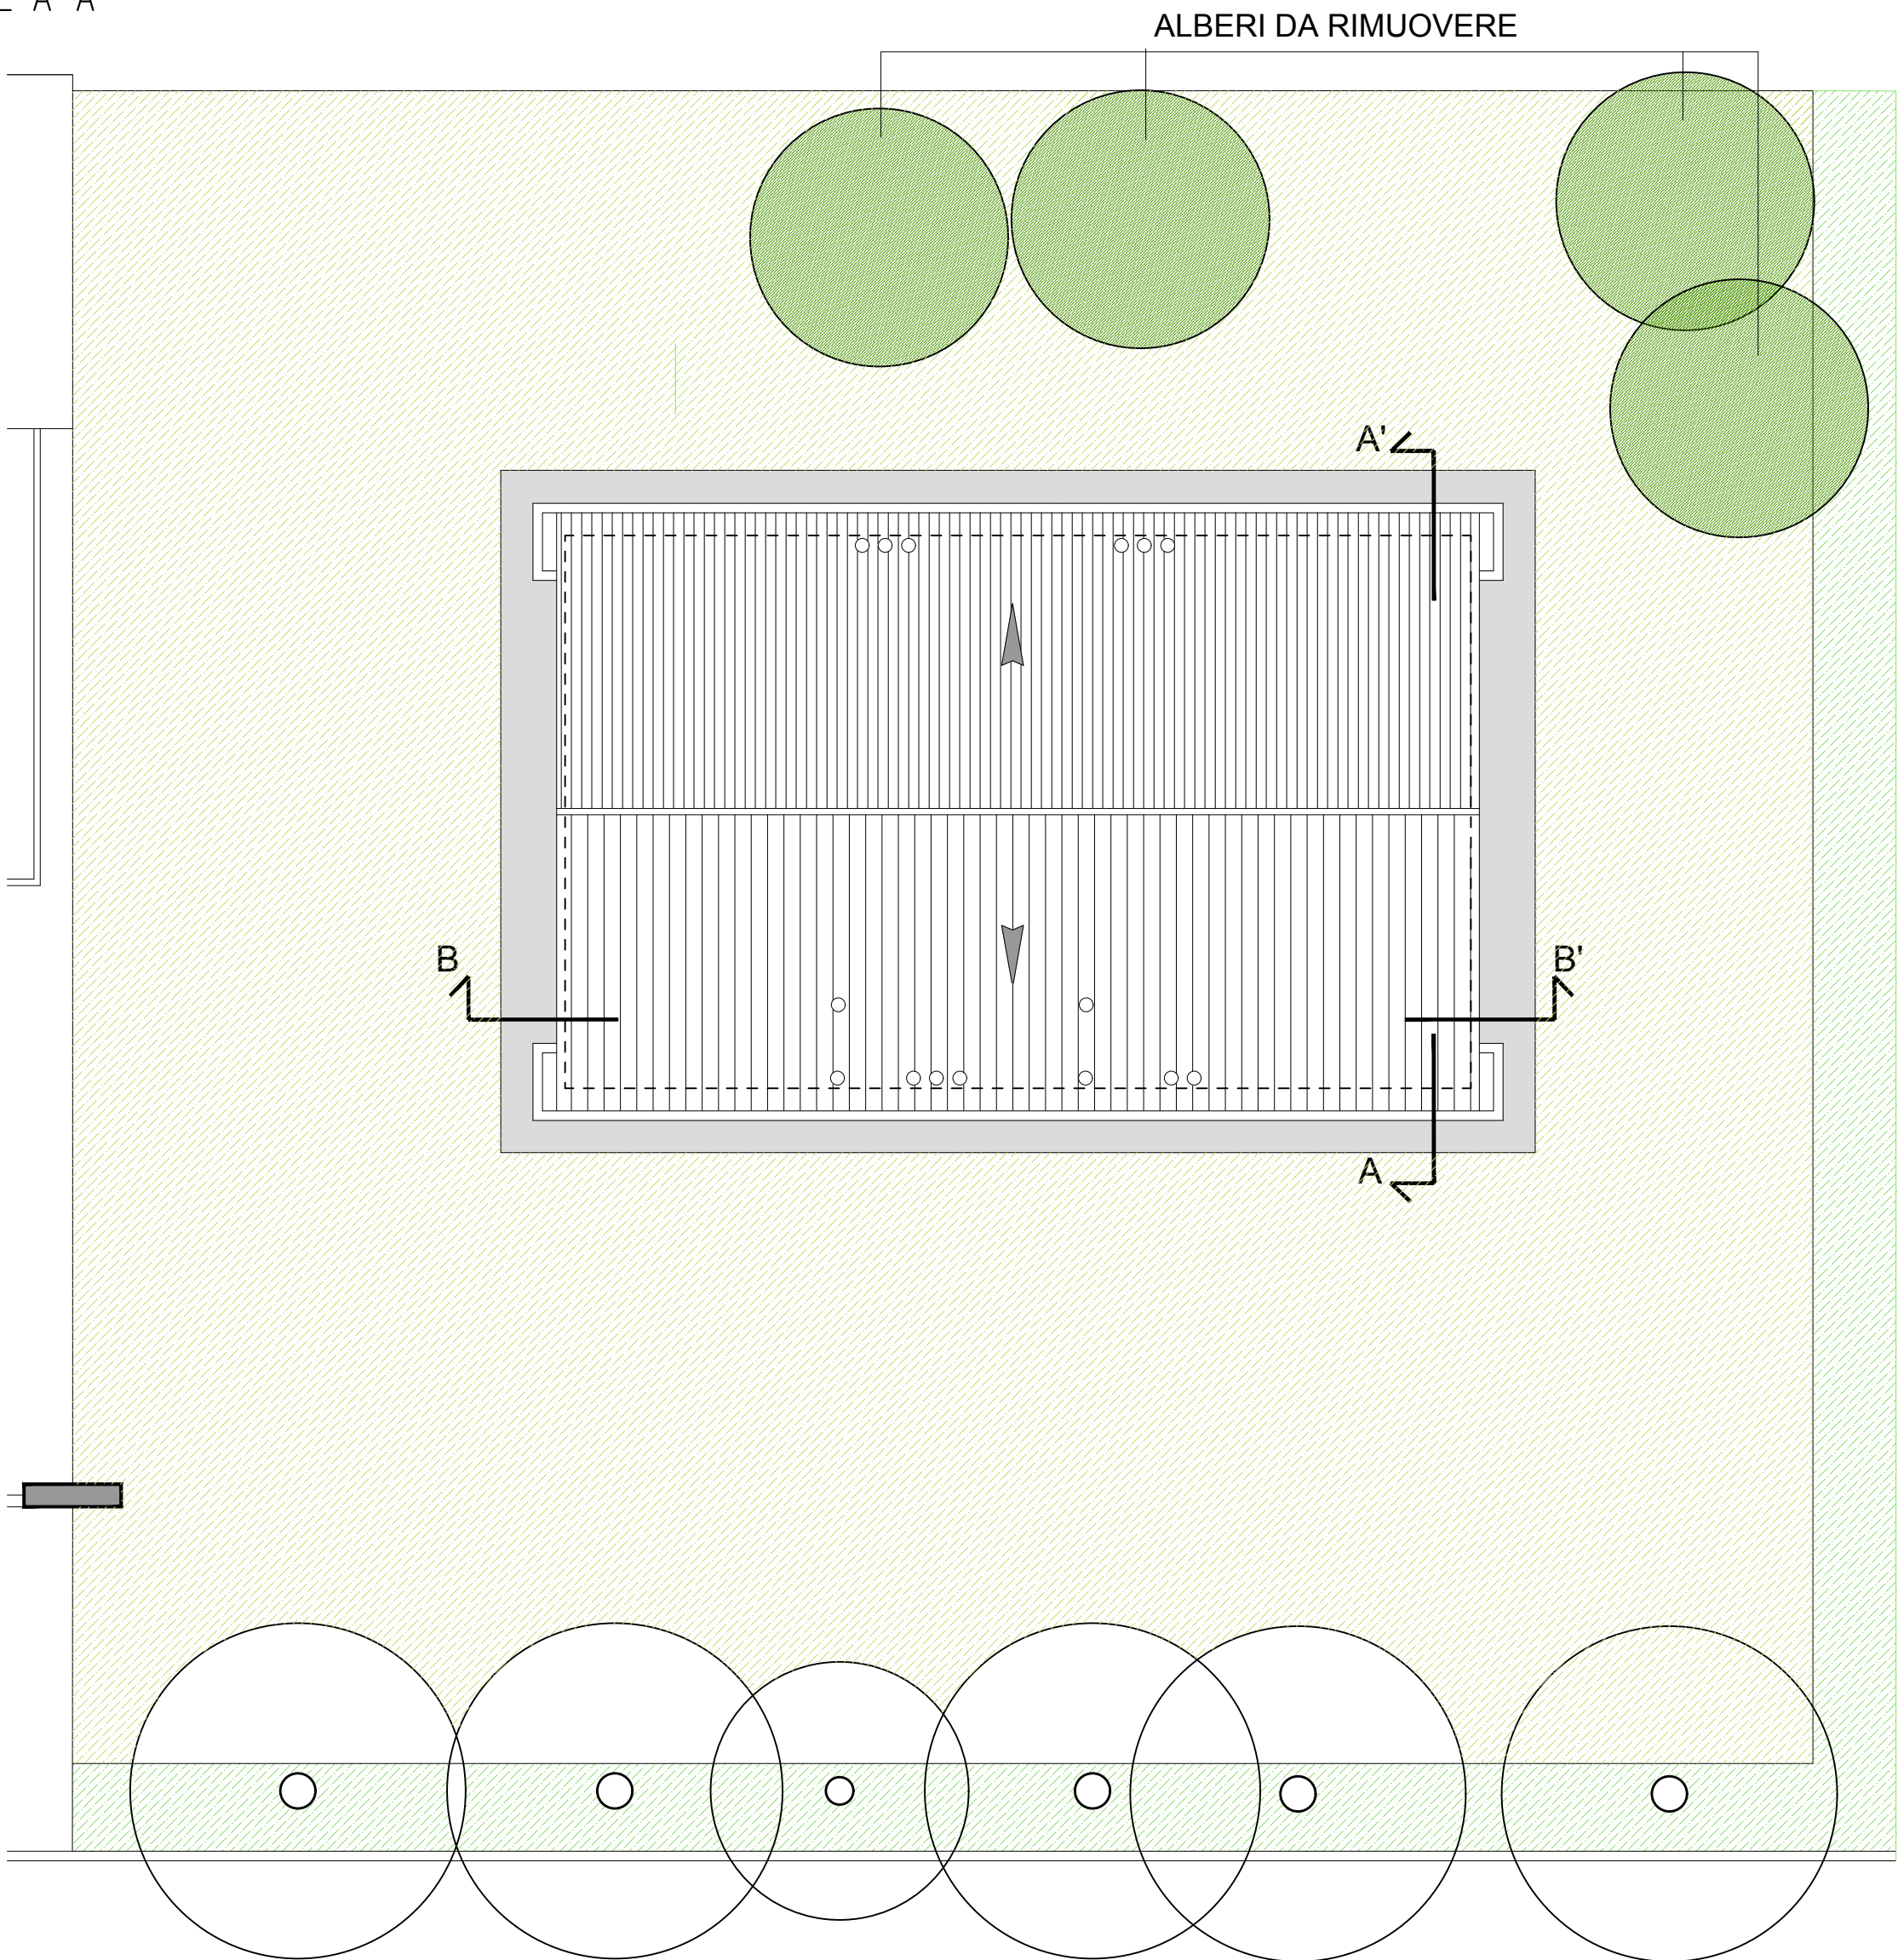

COPERTURA

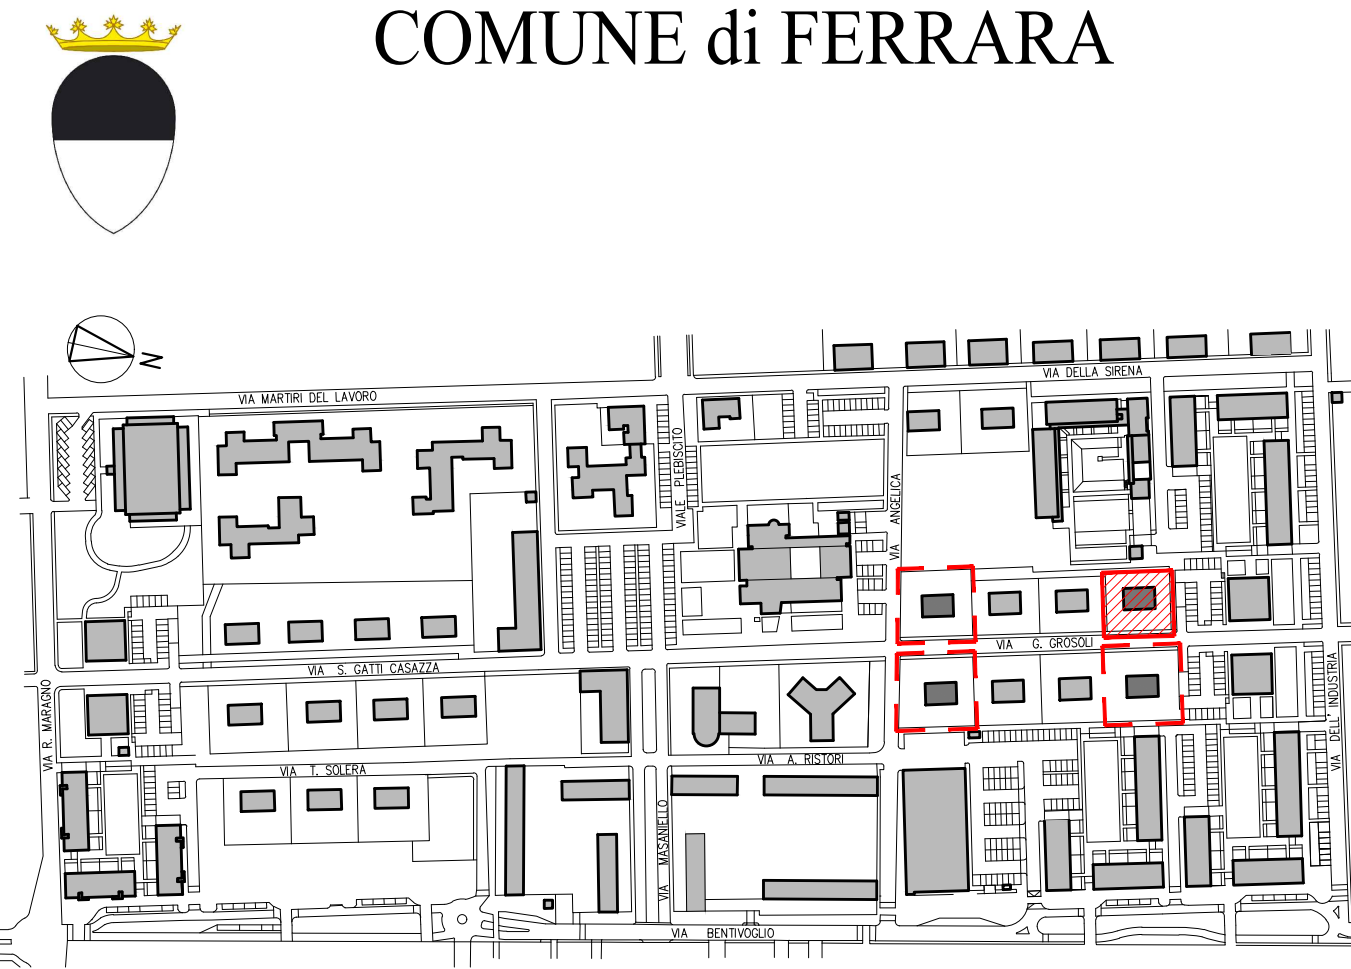

MANUTENZIONE STRAORDINARIA DI N.4 PALAZZINE
PER UN TOTALE DI N.15 ALLOGGI
FERRARA "BARCO" via G. Grosoli cc. nc.13,14,15,16,17,18,19, 20, 37,38

Titolare della progettazione		Responsabile unico del procedimento	
	ACER FERRARA C.so V. Veneto, 7 - 44121 Ferrara Servizio Tecnico Dirigente: arch. M. Cennacchi	ACER FERRARA Servizio tecnico: arch. M. Cennacchi	
		Coordinamento generale progetto architettonico, strutturale e impianti	
		Libero professionista: ing. M. Cazzola	
		Progetto architettonico	
		Libero professionista: ing. M. Cazzola	
		Progetto strutture	
		Libero professionista: ing. D. Zanetti, collaboratori ing. F. Pirani e ing. Matteo Vincenzi	
		Progetto impianti meccanici	
		ACER FERRARA Servizio tecnico: ing. P. Poletti	
		Progetto impianti elettrici	
		ACER FERRARA Servizio tecnico: per ind. E. Forte	
		Collaboratori	
		ACER FERRARA Servizio tecnico: m.a. S. Benini	

Azienda con sistema qualità certificato in conformità alla normativa ISO 9001:2015

PROGETTO ESECUTIVO

Titolo elaborato		cod. commessa	
STATO ATTUALE: FABBRICATO TIPOLOGIA C - 38008 0059 PIANTE PIANO TERRA, PIANO PRIMO PROSPETTI E SEZIONI		1603	
		scala	
		1:100	
		AR-E-004-0	
REV.0		Emissione	
		Giugno 2018	