




SEZIONE A-A'

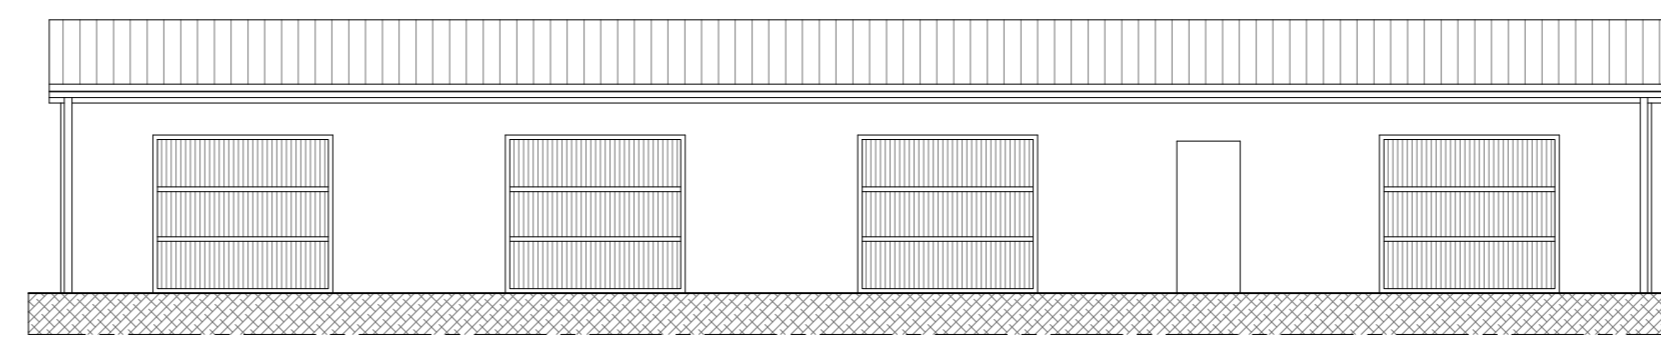


PROSPETTO GARAGES

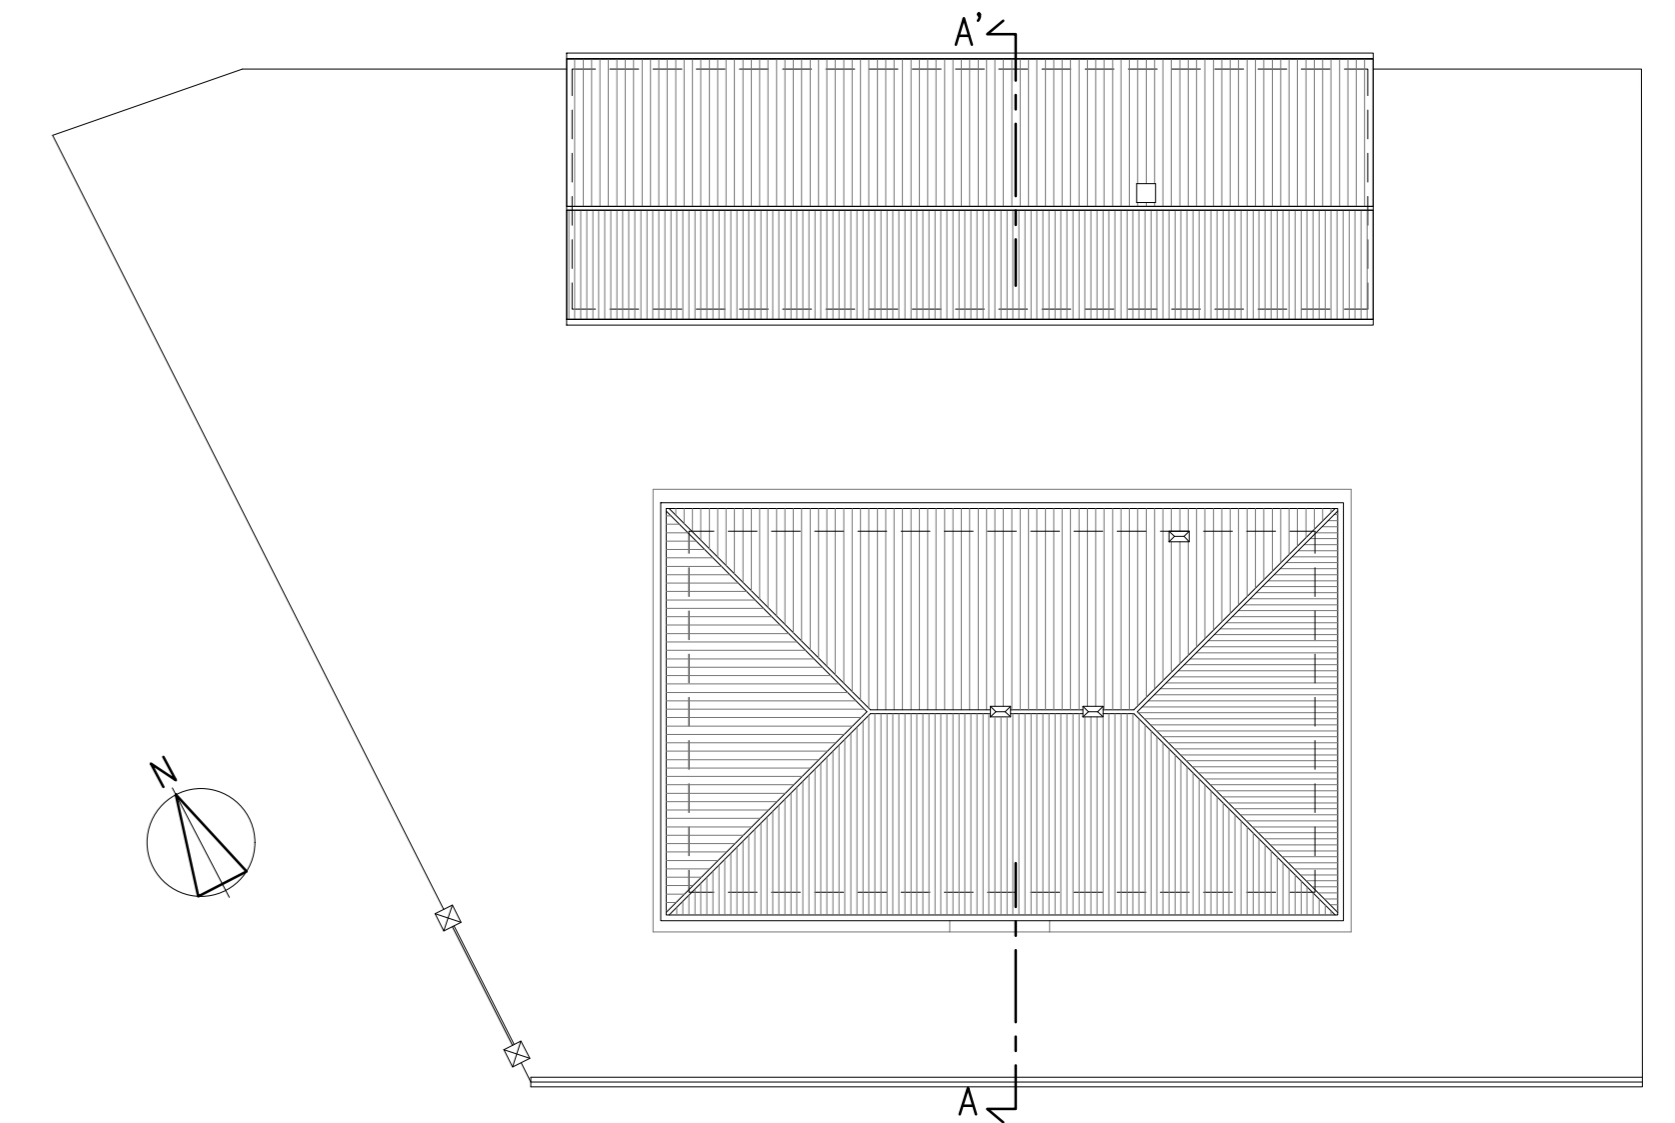


PLANIMETRIA COPERTURE scala 1:200

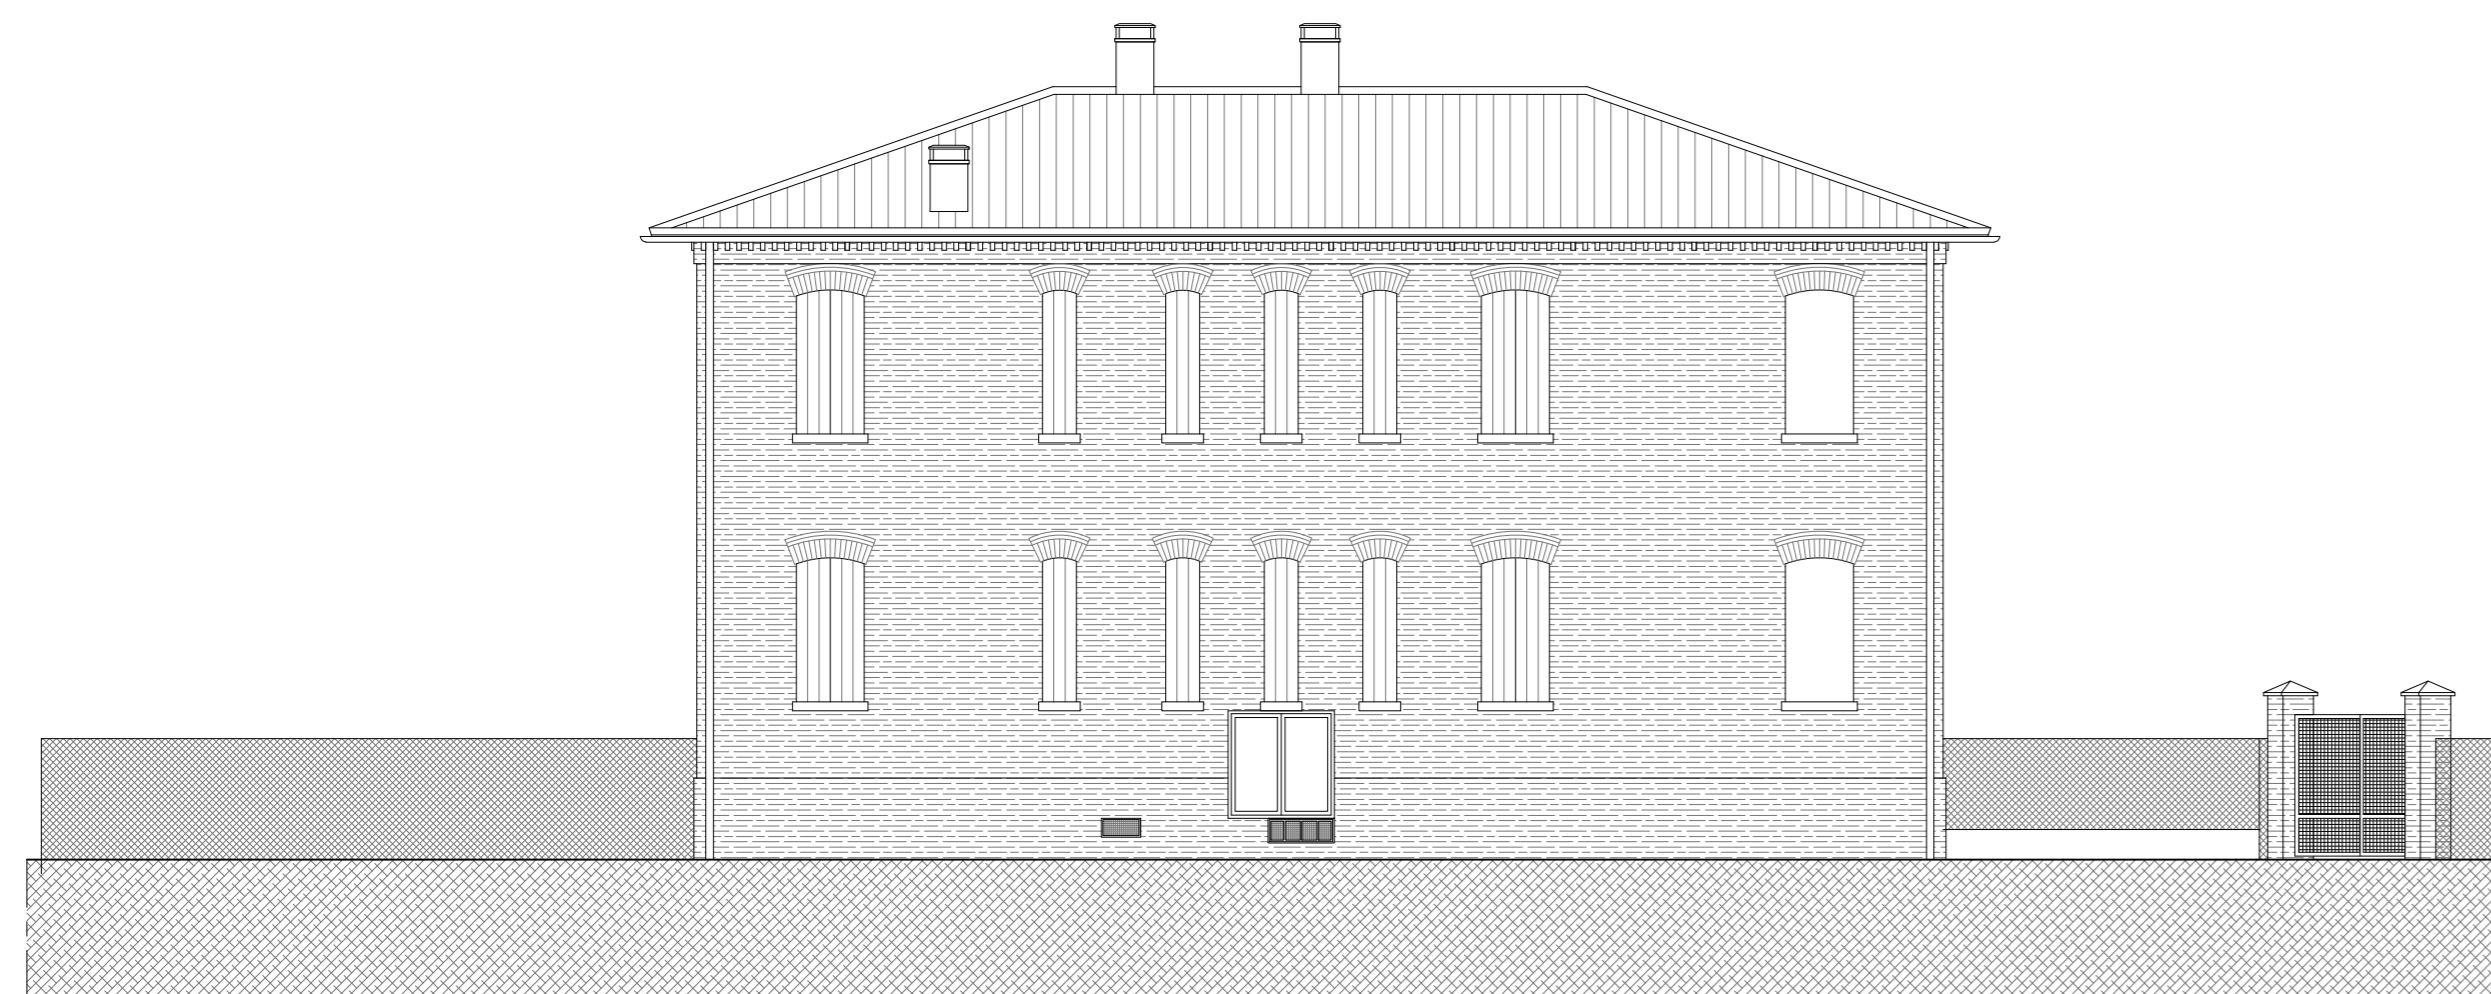


PROSPETTO NORD

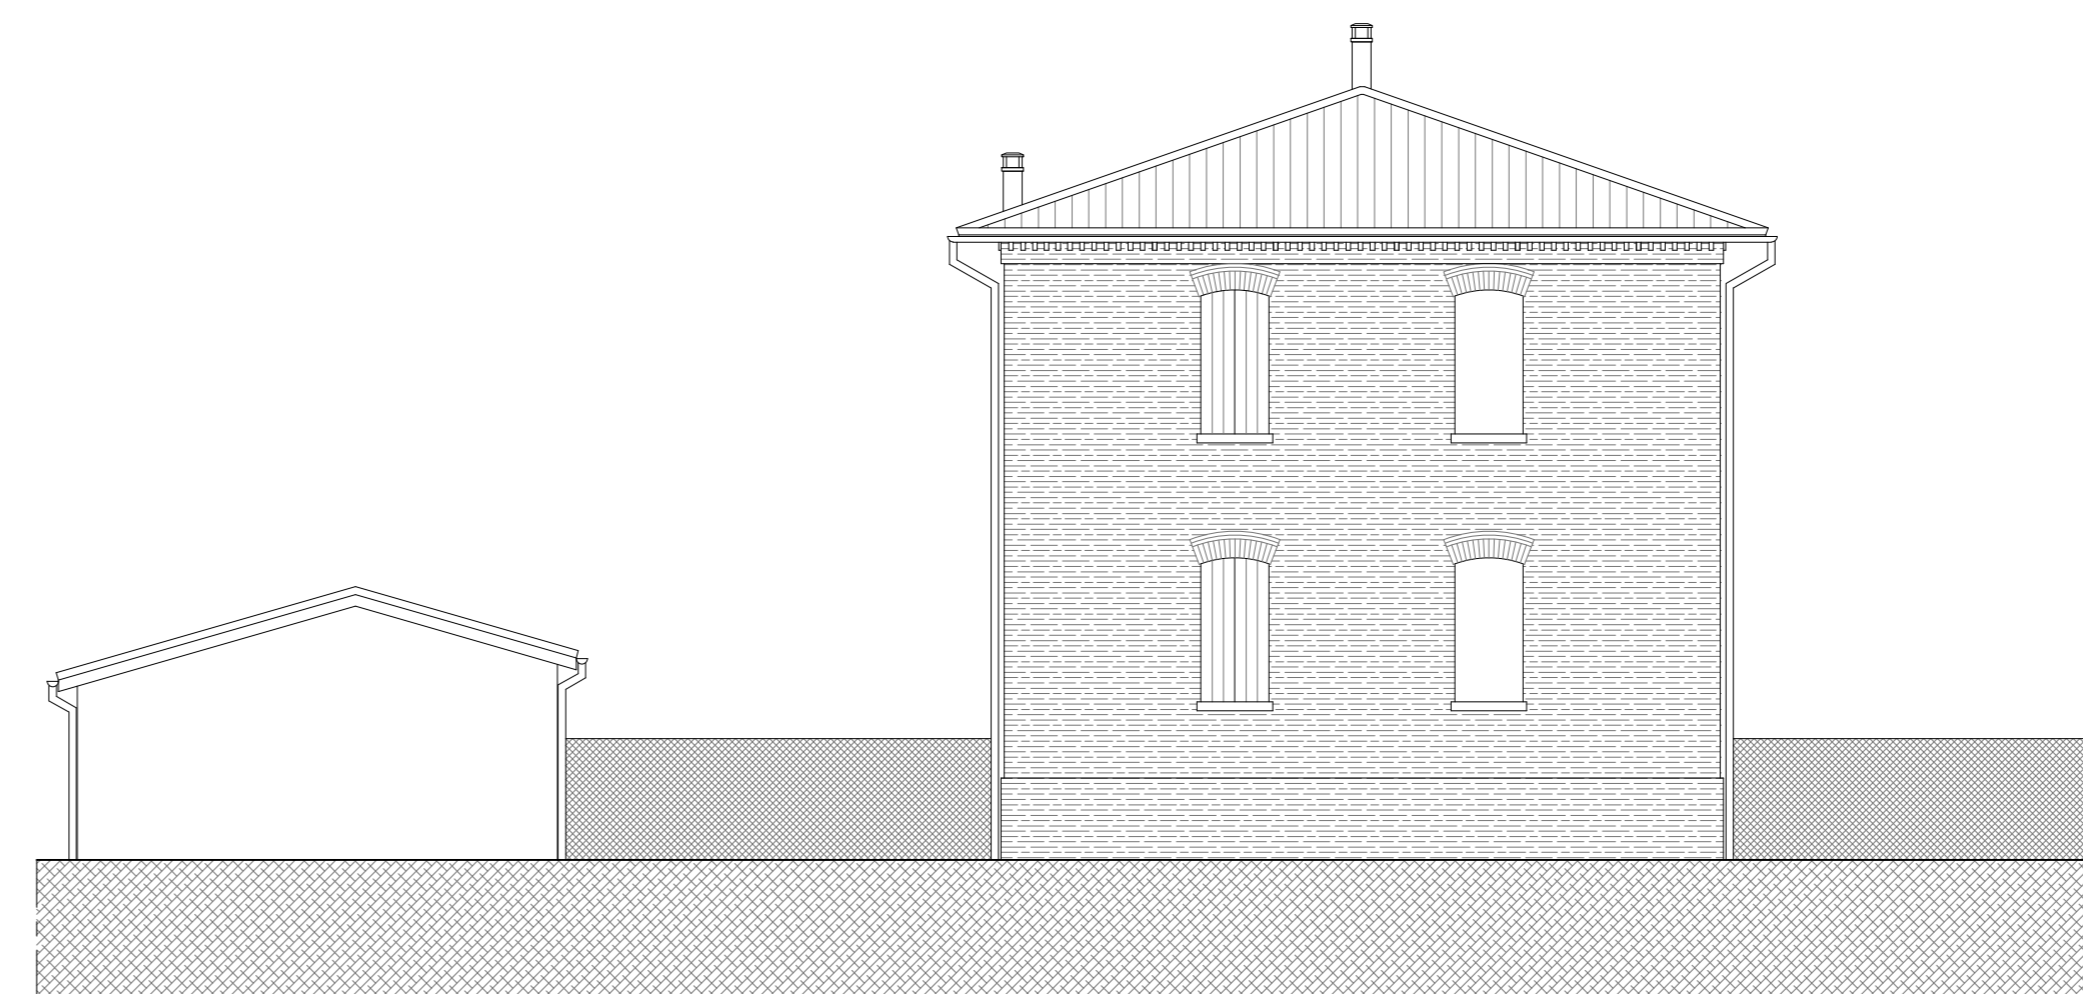


PROSPETTO OVEST

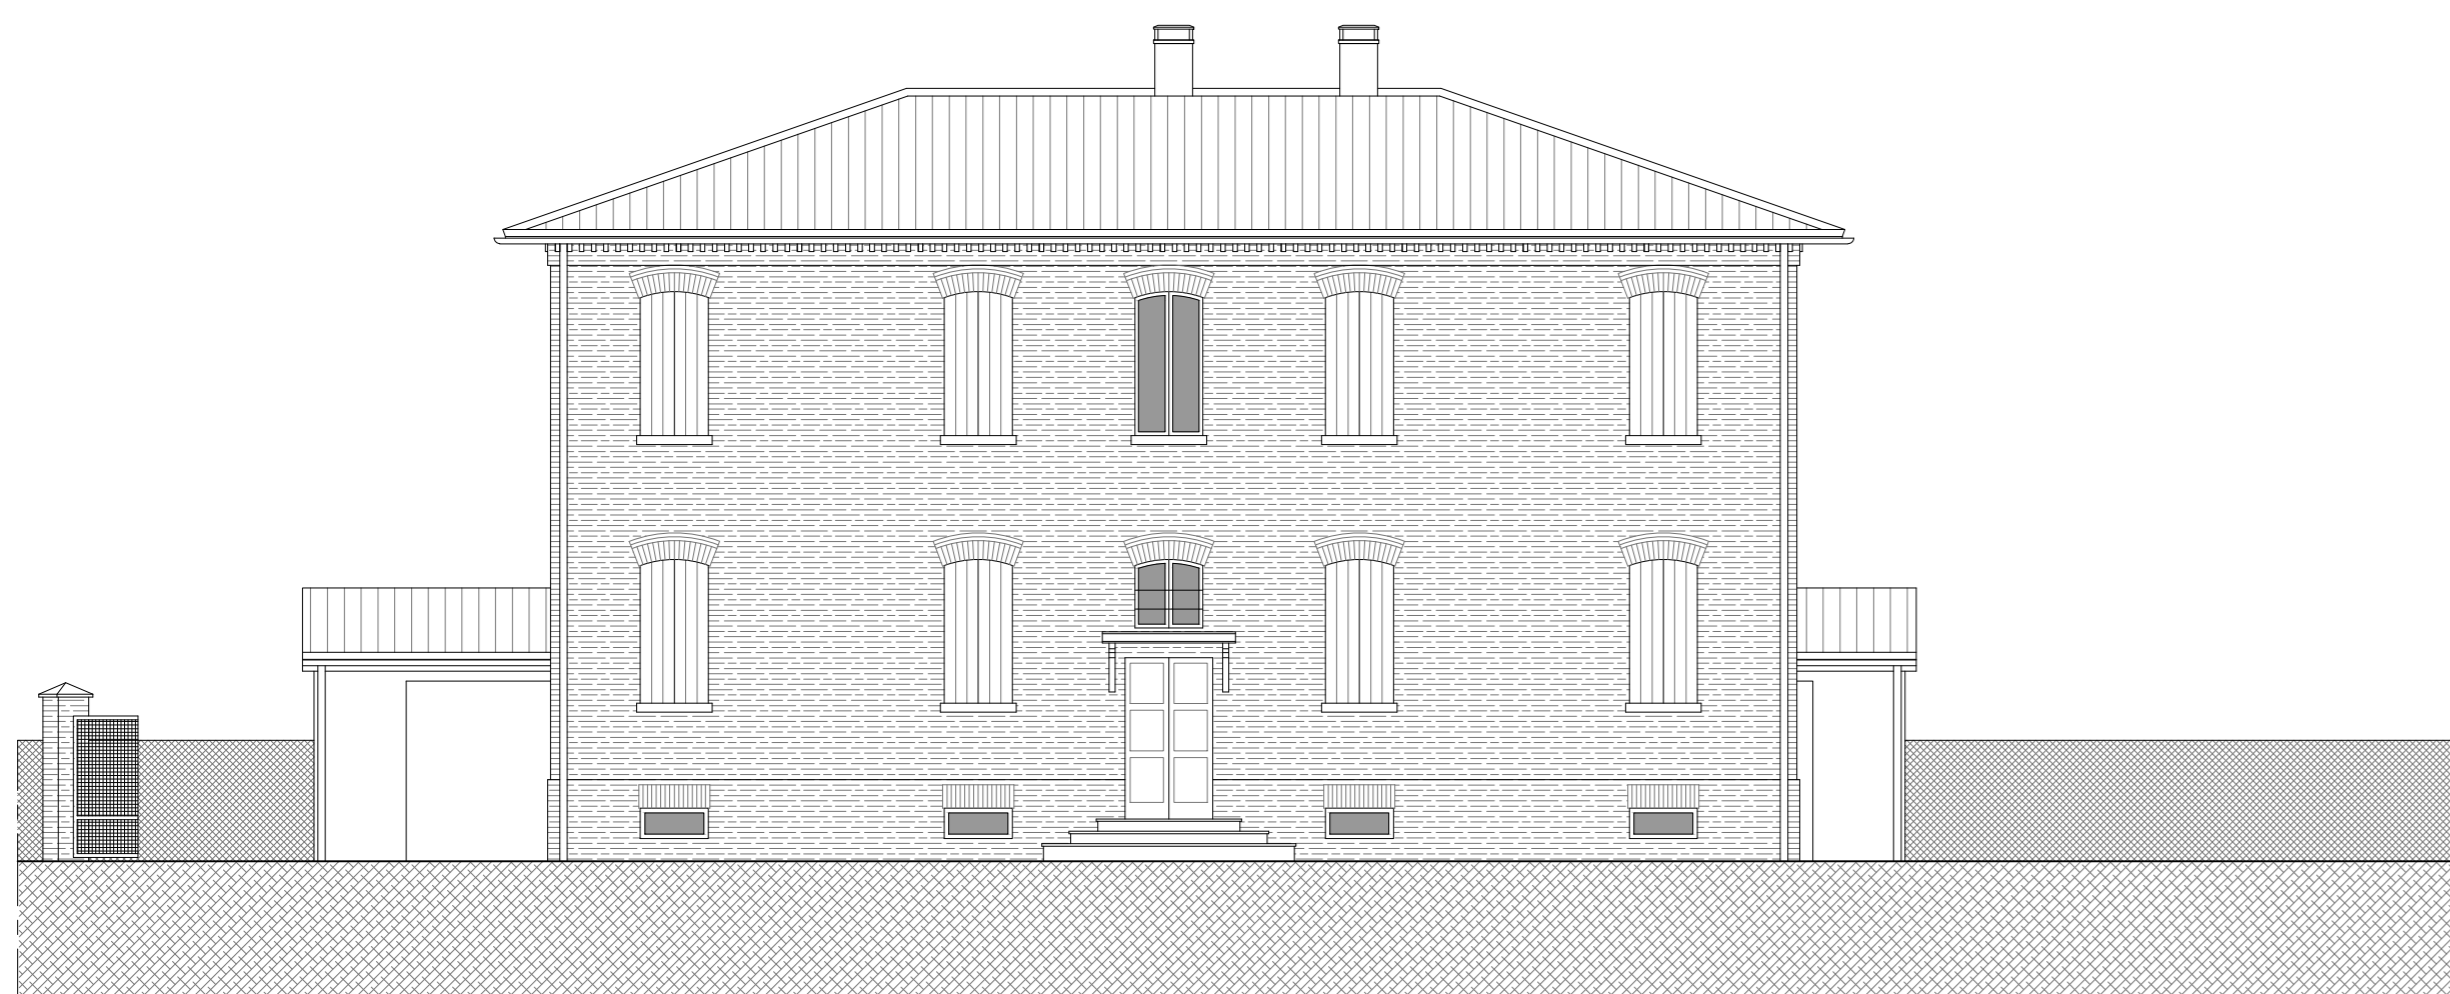

PROSPETTO SUD scala 1:100

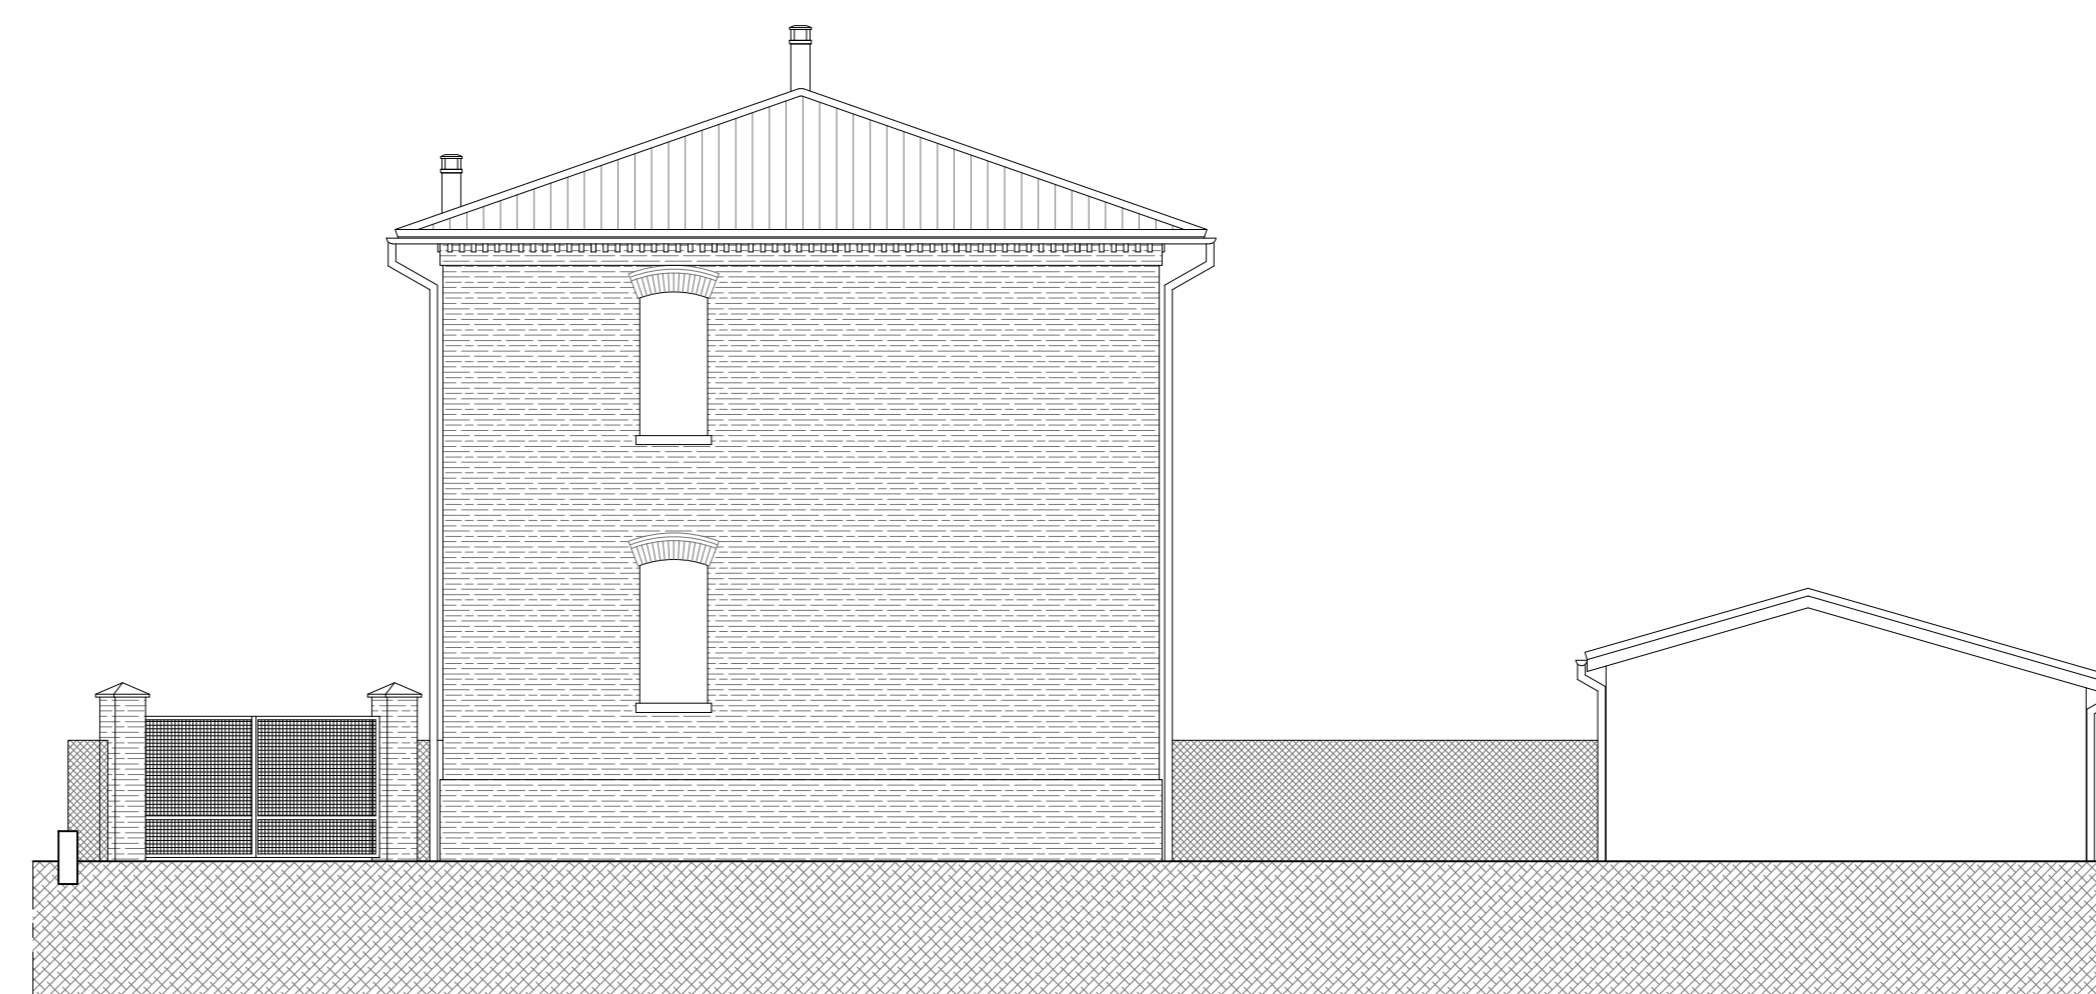


PROSPETTO EST

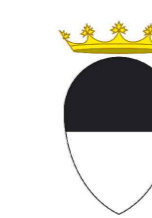

COMUNE di FERRARA

MANUTENZIONE STRAORDINARIA DI  
UN EDIFICIO PER COMPLESSIVI N.4 ALLOGGI  
FERRARA, via Anita n.35 - codice fabbricato 38008 0645

Titolare della progettazione  <b>ACER FERRARA</b> Servizio Tecnico Dirigente: arch. M. Cenacchi	Responsabile unico del procedimento <b>ACER FERRARA Servizio tecnico: arch. M. Cenacchi</b>
	Coordinamento generale progetto architettonico, strutturale e impianti <b>ACER FERRARA Servizio tecnico: ing. G. Adesso</b>
Progetto impianti elettrici <b>INCARICO ESTERNO: ZAMBONINI GROUP snc - per.ind. R. Cervellieri</b>	Progetto architettonico
Progetto impianti meccanici	Progetto strutture
Collaboratori <b>ACER FERRARA Servizio tecnico: geom. L. Bollettinari</b>	

**PROGETTO ESECUTIVO**

Utile elaborato <b>STATO ATTUALE E PROGETTO:</b> PLANIMETRIA COPERTURE, PROSPETTI NORD, SUD, EST, SUD, OVEST E GARAGES	cod. commessa scala 1:200 1:100	codice elaborato <b>AR-E-002-0</b>
Emissione	Novembre 2019	