


PIANO PRIMO

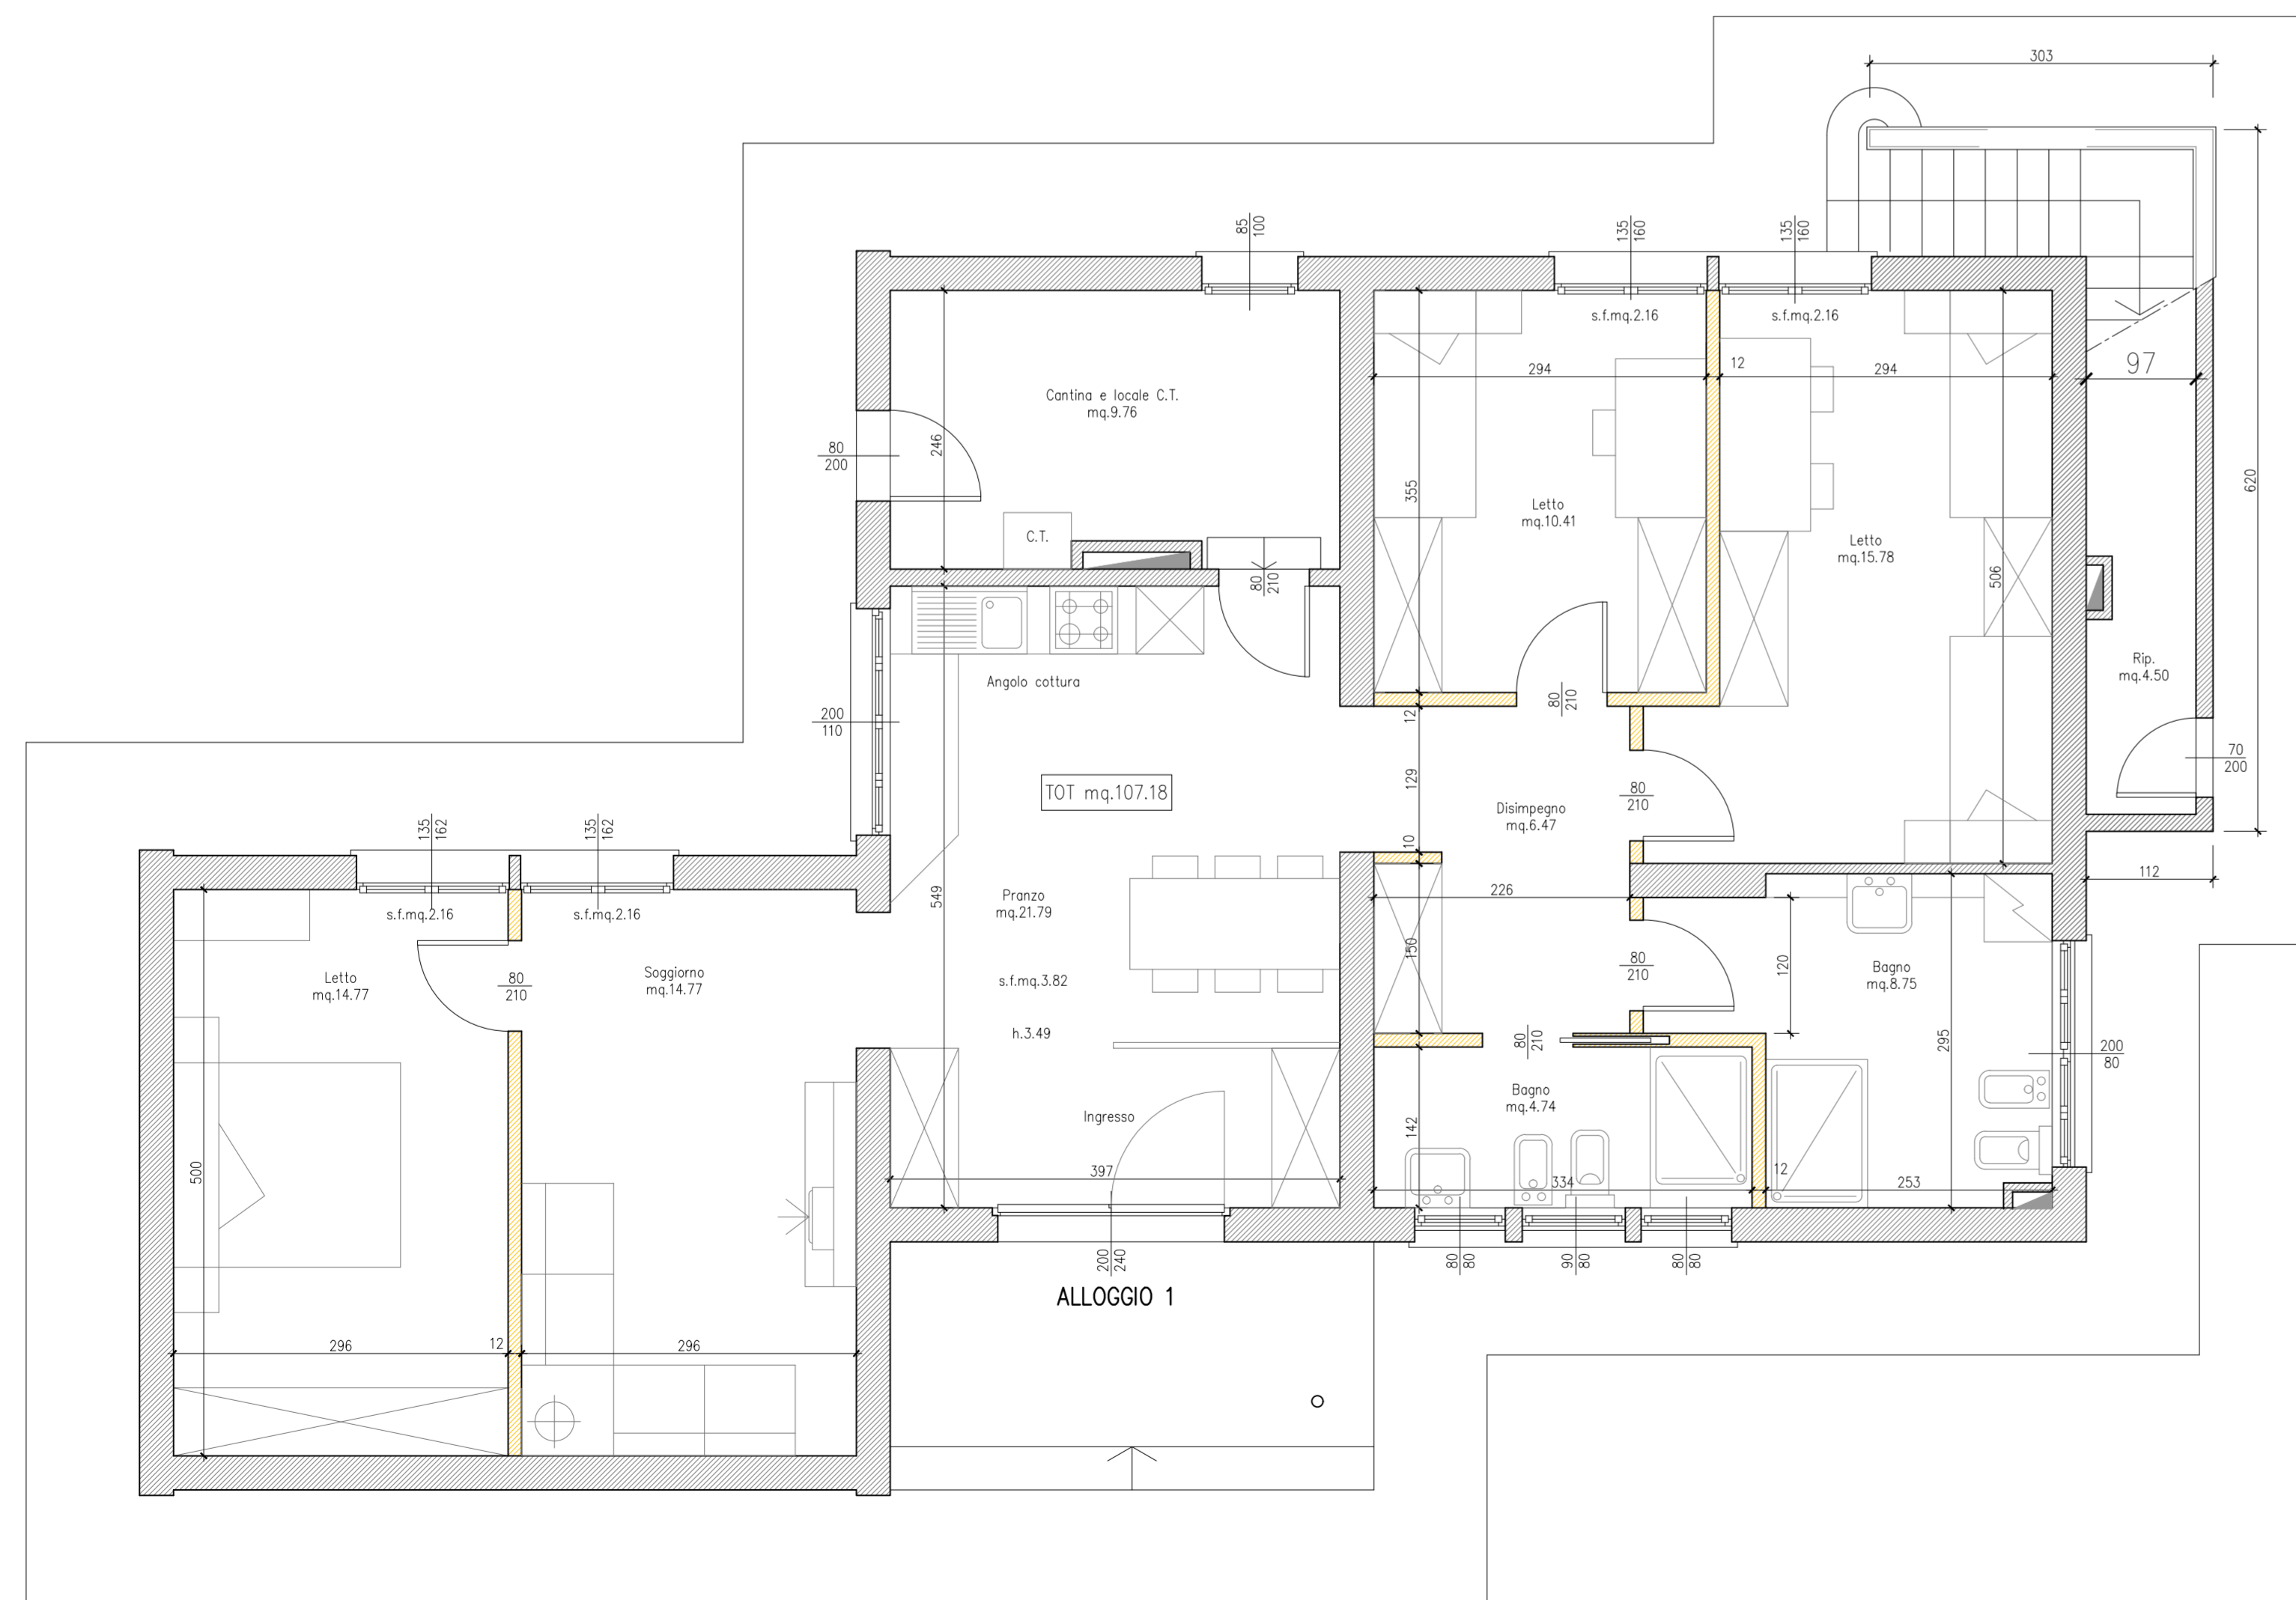


PIANO TERRA scala 1:50

L'ATTUALE APPALTO E RELATIVO ALLE SOLE DEMOLIZIONI, RIFACIMENTO COPERTURA, RIMANEGGIAMENTO DELLE PARETI ESTERNE DEL FABBRICATO CON SOSTITUZIONE DEI SERRAMENTI, DEMOLIZIONE DEI MANUFATTI ABUSIVI, RIFACIMENTO DELLE LINEE FOGNARIE E SISTEMAZIONE DELL'AREA ESTERNA.  
(VEDI ELABORATO PREVENTIVO LAVORI)



PLANIMETRIA CATASTALE scala 1:1000

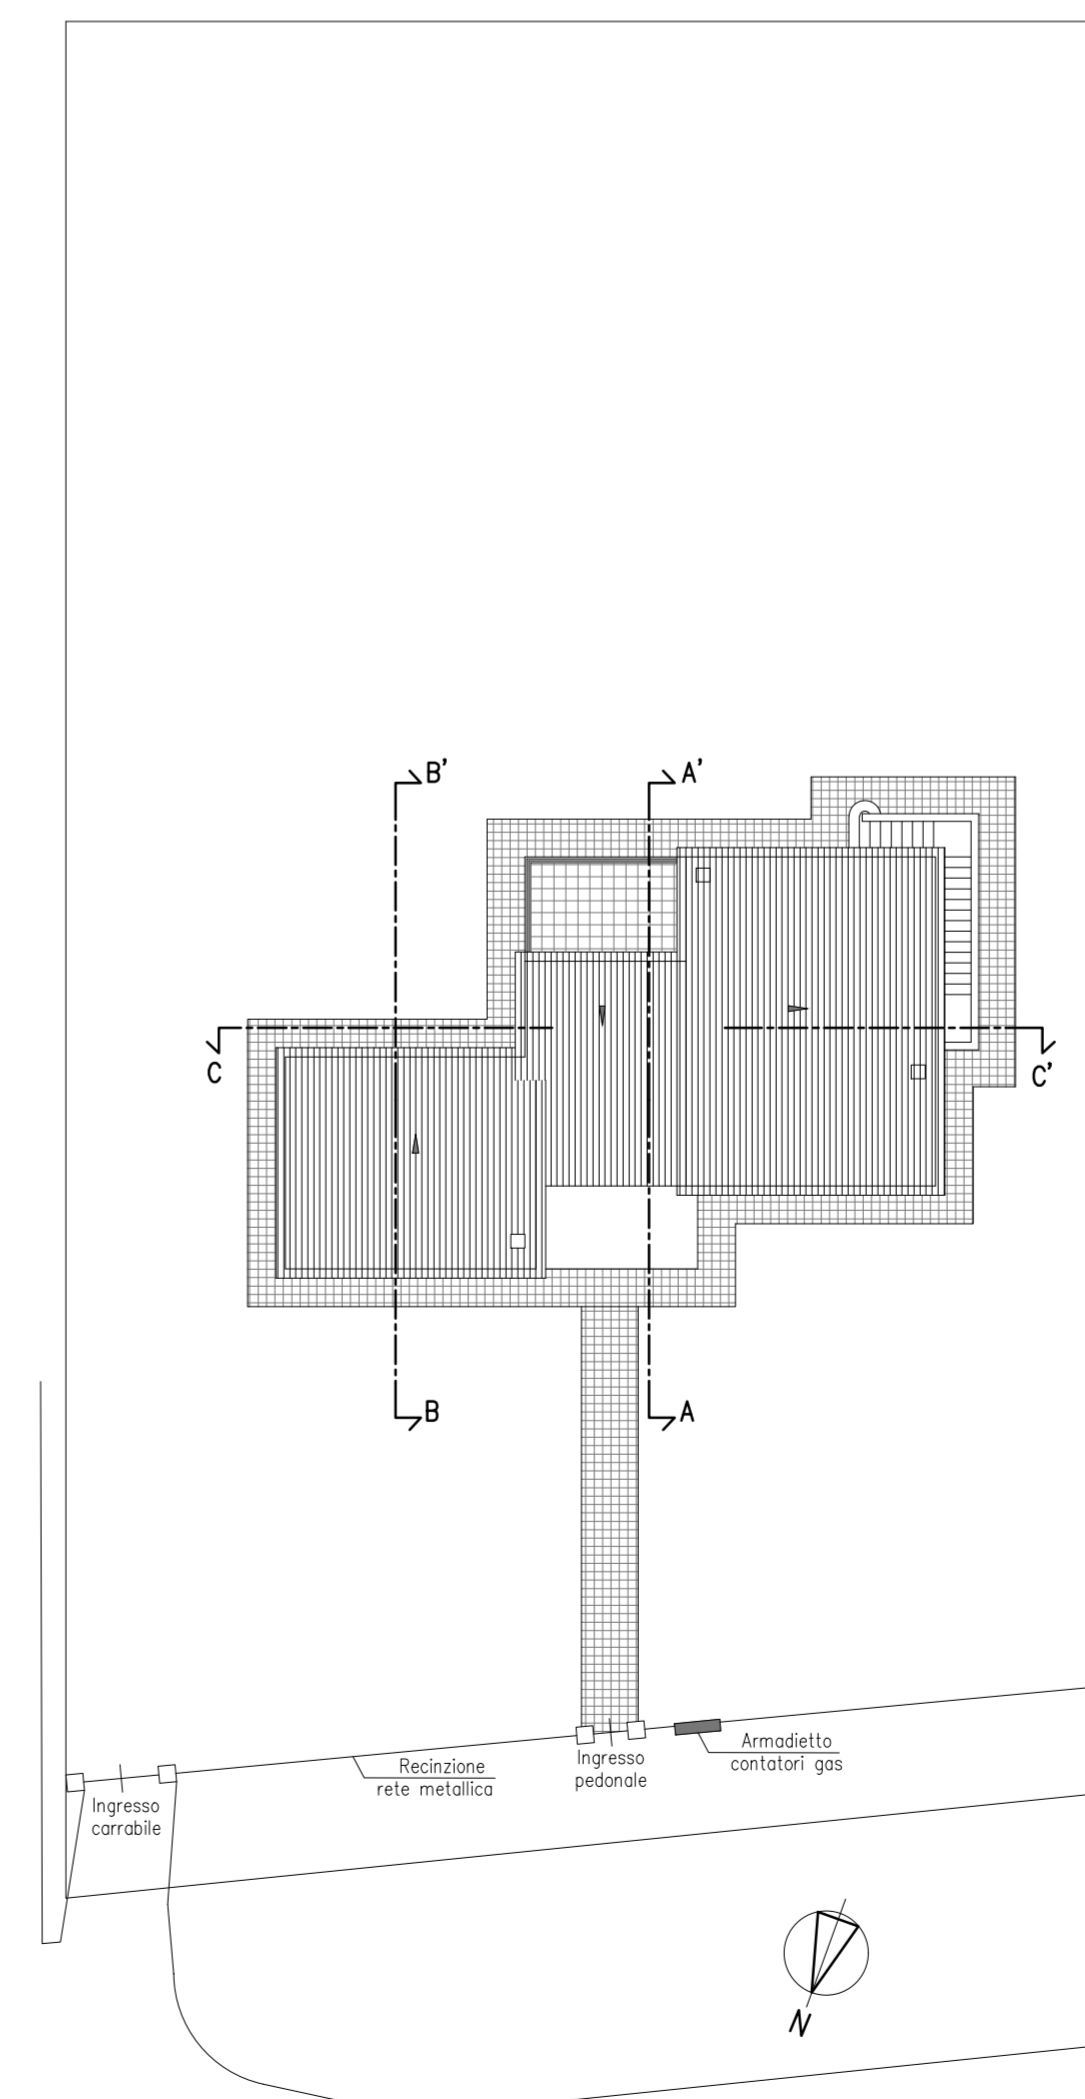

PLANIMETRIA GENERALE scala 1:200



## COMUNE di COPPARO

**MANUTENZIONE STRAORDINARIA DI EDIFICIO**  
via Alta n.126 - Copparo

<p>Titolare della progettazione</p>  <p><b>ACER FERRARA</b> C.so V. Veneto, 7 - 44121 Ferrara Servizio Tecnico Direttore: arch. M. Cenciacchi</p>	<p>Responsabile unico del procedimento <b>ACER FERRARA</b> Servizio tecnico: arch. M. Cenciacchi Coordinamento generale progetto architettonico, strutturale e impianti <b>ACER FERRARA</b> Servizio tecnico: geom. M. Pulvirenti Progetto architettonico <b>ACER FERRARA</b> Servizio tecnico: arch. M. Cenciacchi Progetto strutture Progetto impianti elettrici Progetto impianti meccanici Collaboratori</p>
--	--

**PROGETTO ESECUTIVO**

<p>Titolo elaborato: <b>PROGETTO: PLANIMETRIA GENERALE, PIANTE PIANO E PIANO PRIMO, PROSPETTI NORD, EST, SUD, OVEST E SEZIONI A-A', B-B', C-C'</b></p>	<p>cod. commessa: <b>1906</b> scala: <b>1:100 - 1:200</b></p>	<p>codice elaborato: <b>AR-E-002-0</b></p>
--	---	--

<p>Emisione: _____</p>	<p>Febbraio 2020</p>	
------------------------	----------------------	--